


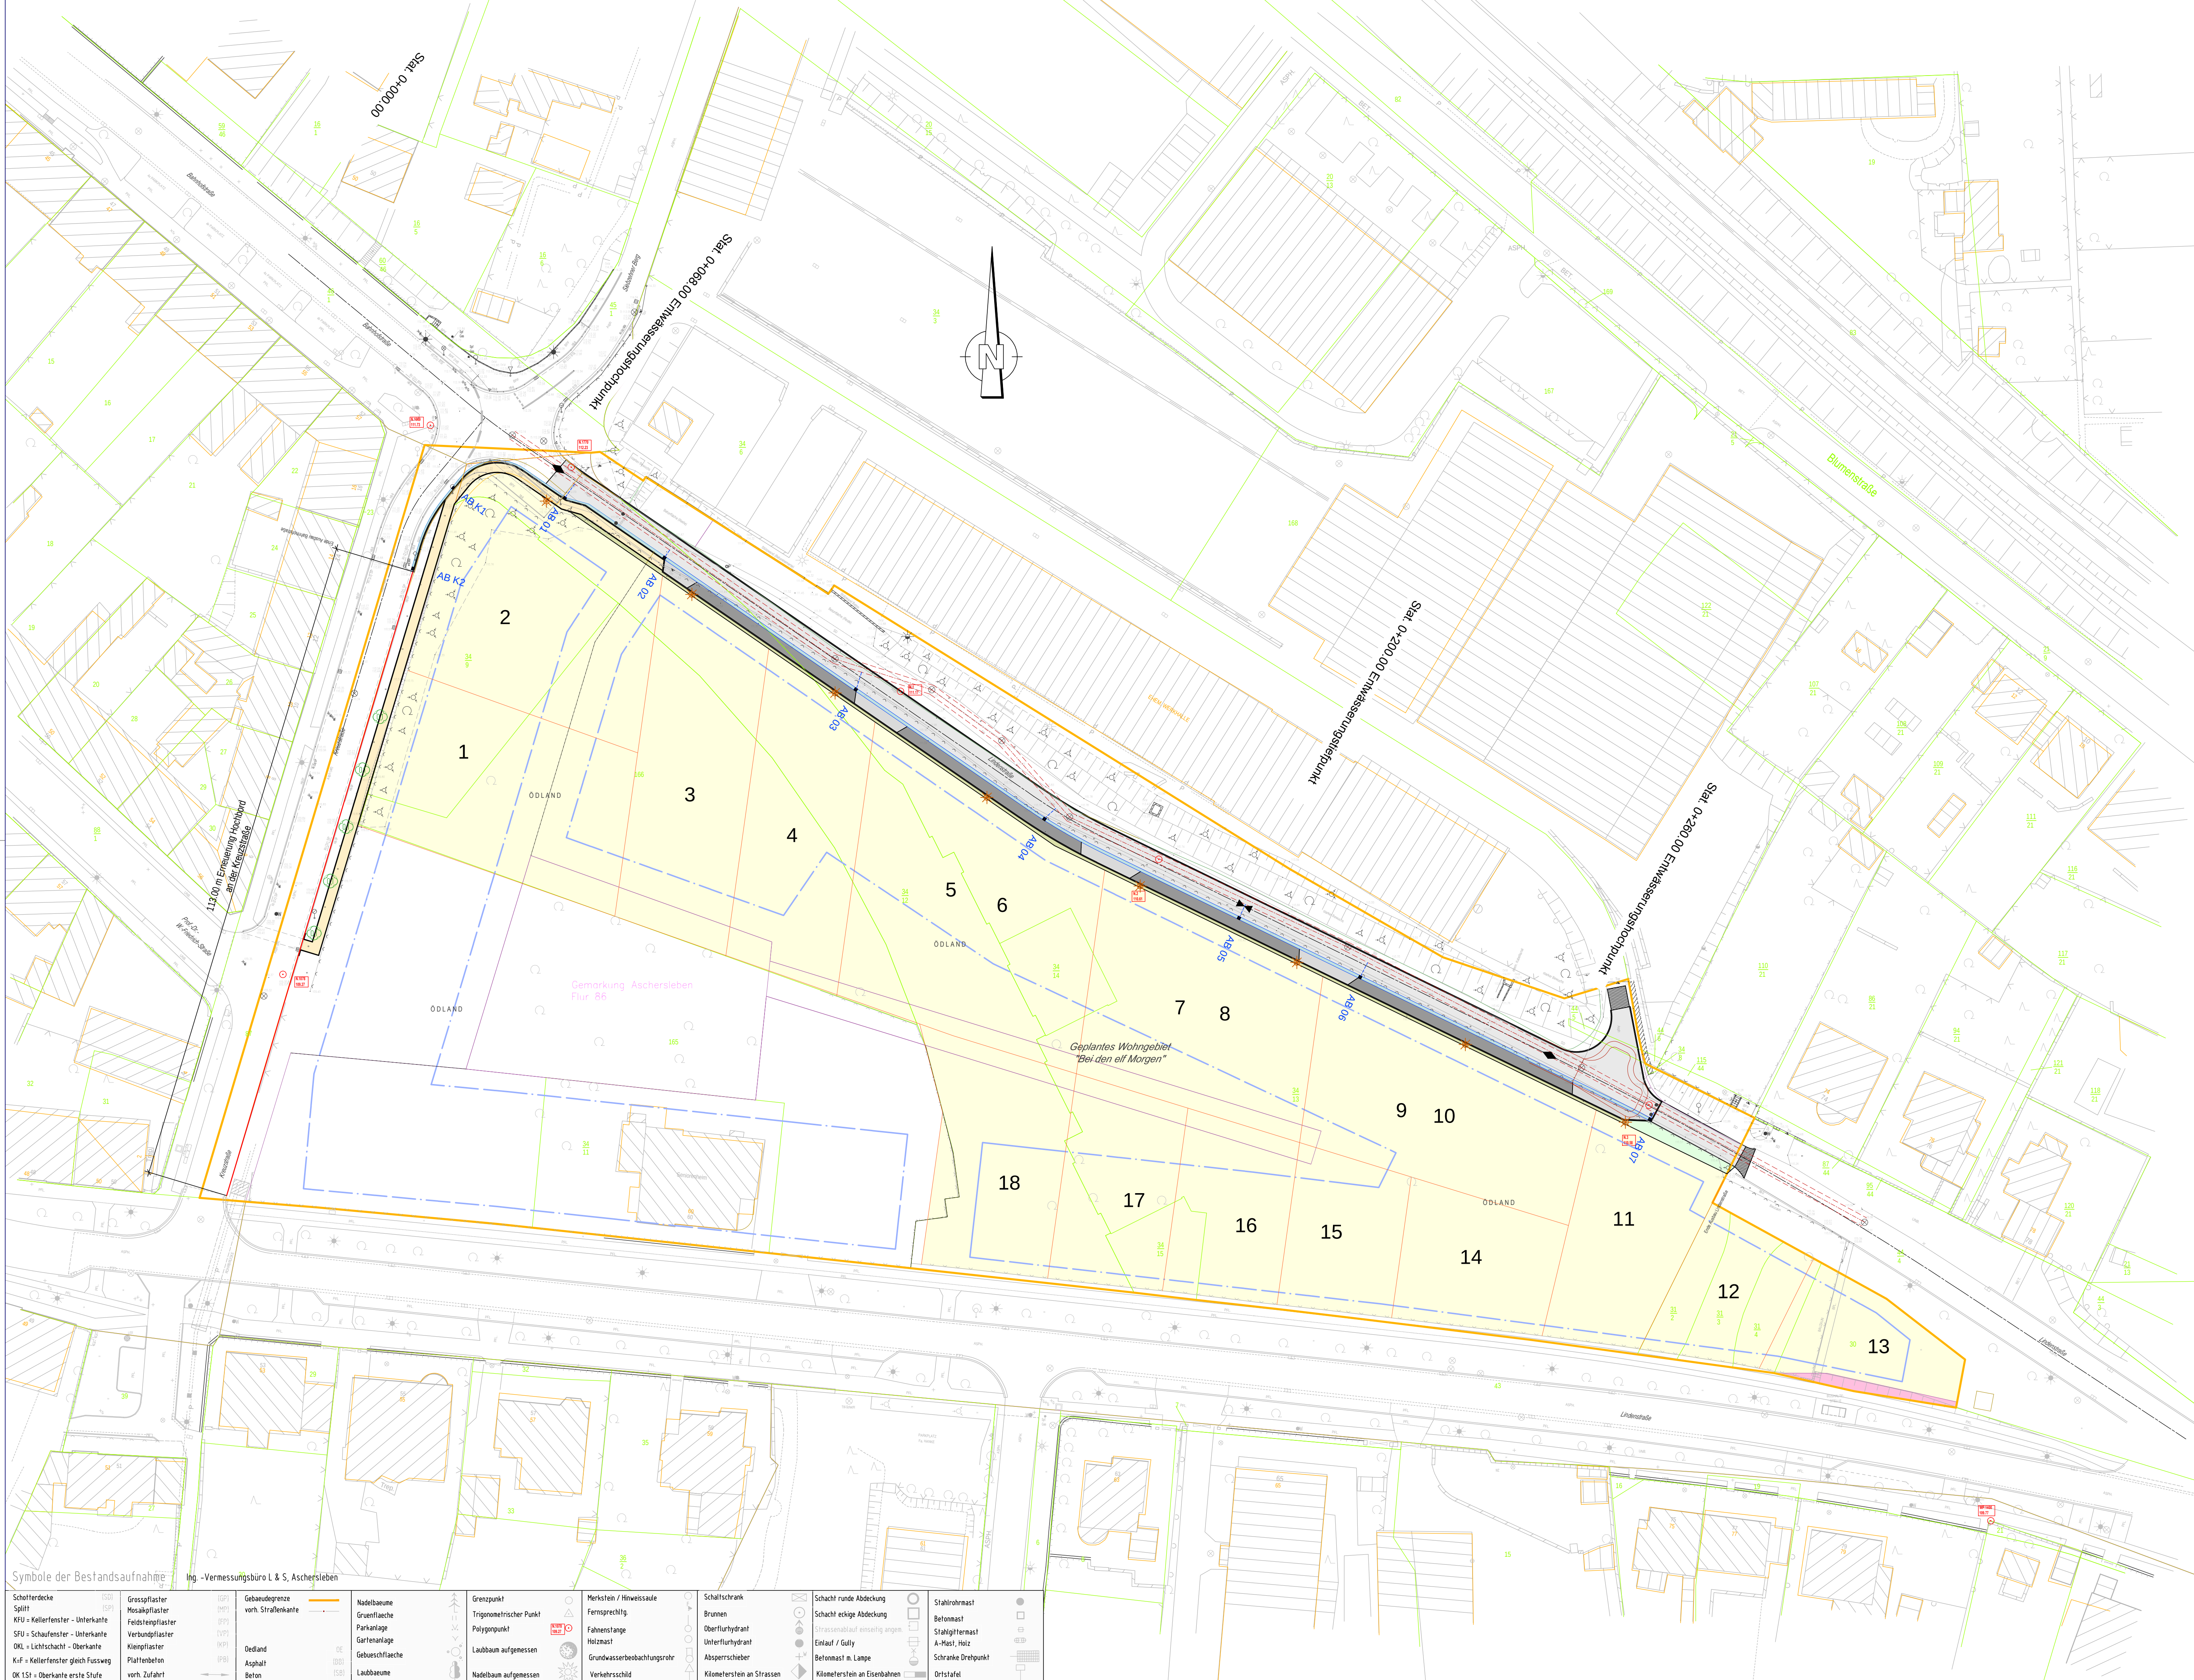

Zeichenerklärung

- Fahrbahn, Asphalt
- Zufahrten, Betonsteinpflaster
- Mehrweckstreifen, Rasenfugenpflaster
- unbefestigt
- Gehweg
- Anpassung
- Baugrundstücke
- geplante Beleuchtung
- 3r Mulde mit Ablauf
- 2r / 3r Bordrinne mit Ablauf
- Achse
- Mischwasserkanal
- Anschlussleitung DN 150 vom Ablauf
- B-Plangrenze
- Baugrenze

Nr.	Art der Änderung	Datum	Name
ENTWURFSPLANUNG		Datum	Zeichen
bearbeitet:		19.03.2019	Dr. Ebert
gezeichnet		20.03.2019	Lautsch
Reg. Nr.:		18 - 221	
geprüft:		Geschäftsführer	Projektleiter
Bauherr:		Unterlage: 7	
Wohnbebauung Lindenstraße UG		Blatt Nr.: 3	
Bärenröder Str. 97 b		Kenn-Nr.:	
06493 Harzgerode - OT Güntersberge		Datum	Zeichen
Vorhaben:		Lageplan Wohnweg	
Aschersleben		Maßstab: 1 : 500	
Wohngebiet "Bei den elf Morgen"		Geprüft / Genehmigt	
Erschließung			
Aufgestellt			
Anlage 3 zum Erschließungsvertrag			
Wohngebiet "Bei den elf Morgen"			

Symbole der Bestandsaufnahme

Schotterdecke	Großpflaster	Gebaupergrenze	Nadelbaune	Grenzpunkt	Merkstein / Hinweisst	Schallschrank	Schacht runde Abdeckung	Stahlrohrmast
Spillt	Mosaikpflaster	vorh. Straßenkante	Grünfläche	Trigonometrischer Punkt	Fernsprecht	Brumen	Schacht eckige Abdeckung	Betonmast
KfU = Kellerfenster - Unterkante	Feldsteinpflaster		Parkanlage	Polygonpunkt	Fahnenstange	Oberruhrhydrant	Strassenablauf einseitig angeh	Stahlgittermast
SFU = Schaufenster - Unterkante	Verbundpflaster		Gartenanlage		Holzstange	Unterflurhydrant	Einlauf / Gully	A-Mast, Holz
OKL = Lichtschacht - Oberkante	Kleinpflaster		Gebüschfläche	Laubbaum aufgerissen	Grundwasserbeobachtungsrohr	Abspersscheiber	Betonmast m. Lampe	Schranke Dreieckspunkt
K+F = Kellerfenster gleich Fussweg	Plattfenbeton		Laubbaune	Nadelbaum aufgerissen			Kilometerstein an Eisenbahnen	Ortsstafel
OK LSt = Oberkante erste Stufe	vorh. Zufahrt							