


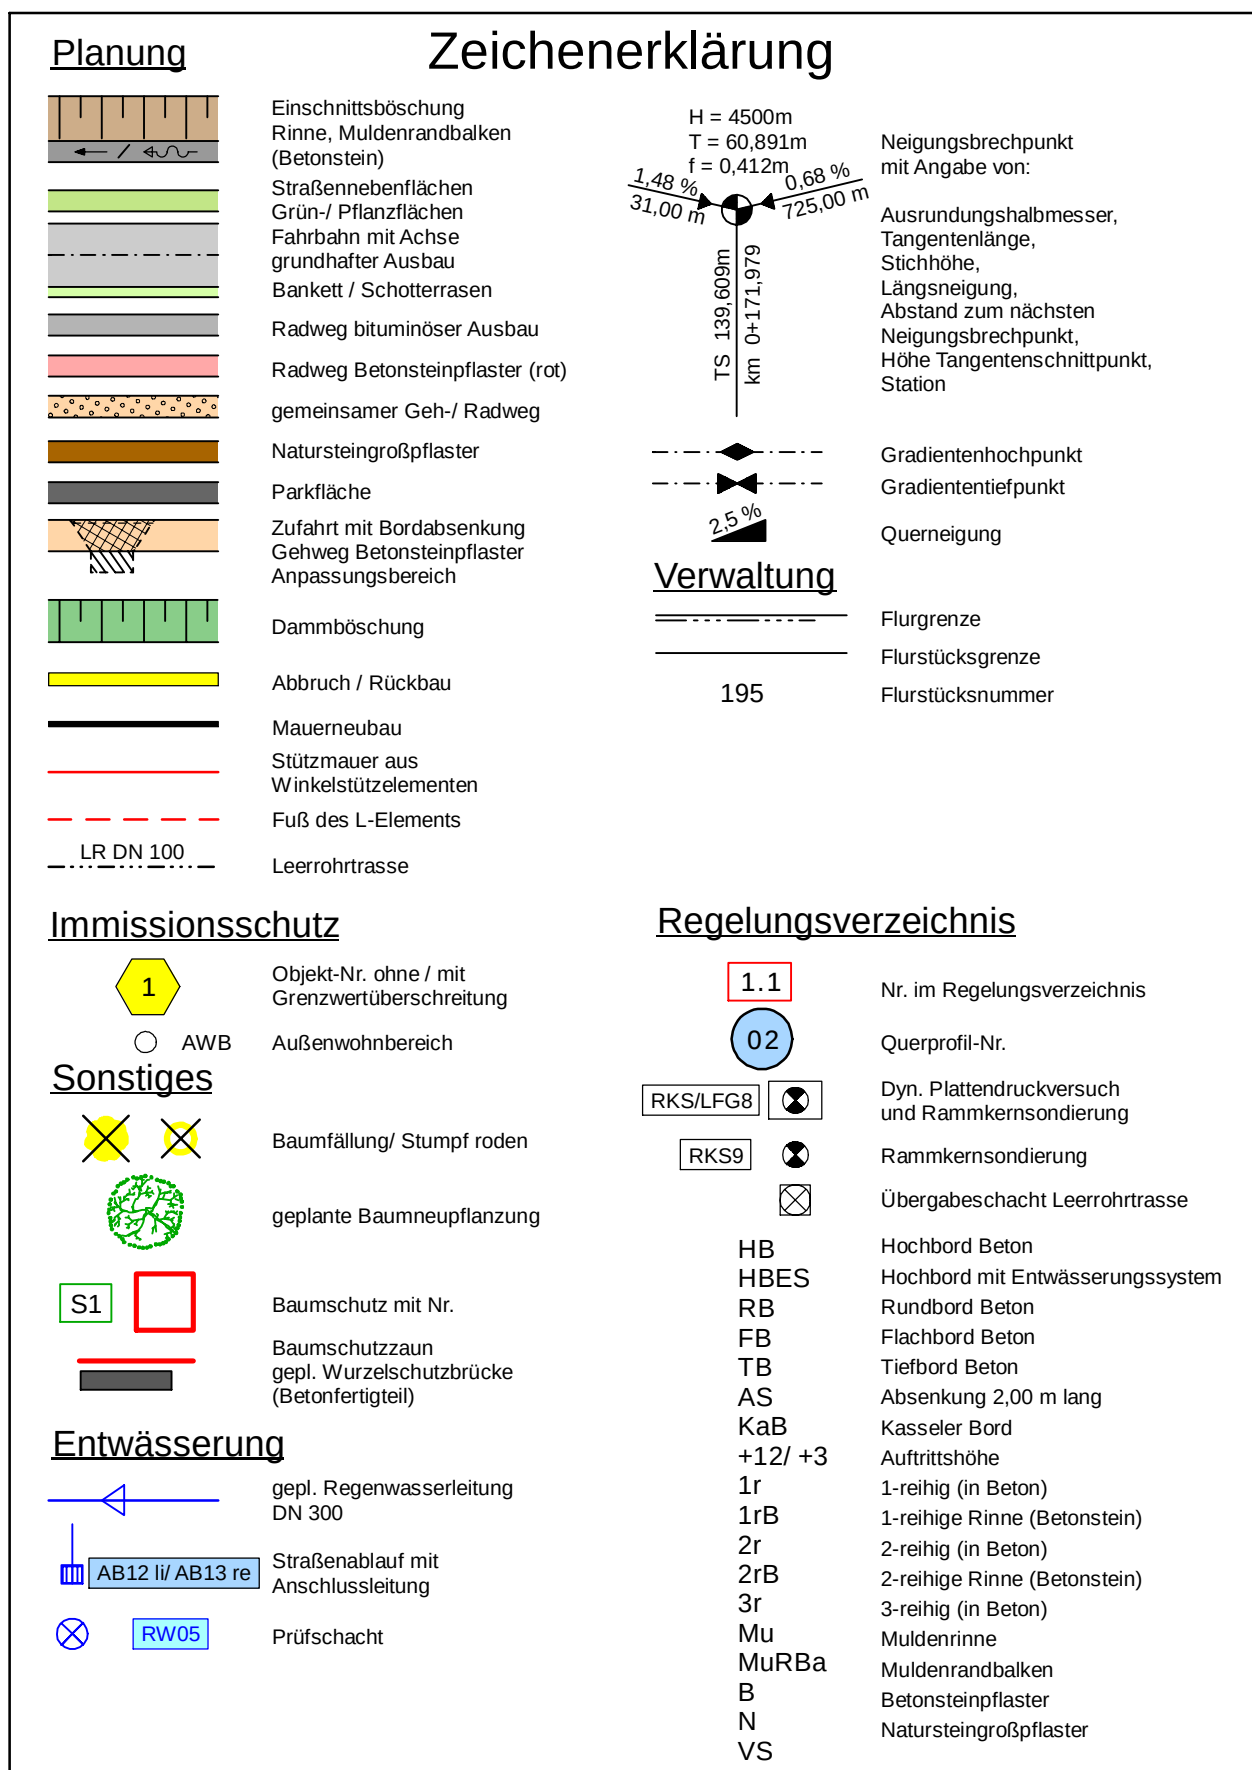

 Ingenieurbüro für Verkehrsanlagen GmbH Reichardtstr. 7, 06114 Halle (Saale)	Bearbeitet:	12/2021	Polmer
	Gezeichnet:	12/2021	Kurtz
	Geprüft:	12/2021	Meyer
	Projektiert:	1/2019	

	Straßenbauverwaltung des Landes Sachsen-Anhalt Landesstraßenbaubehörde Sachsen-Anhalt Regionalbereich West	Unterlagenblatt-Nr.: 5 / 03 Lageplan von Bau-km 0+425 bis Bau-km 0+600
	Straße: B 185 Station: Bau-km 0+000,000 bis 0+643,900 PROJIS-Nr.:	Maßstab: 1 : 250

Aufgestellt Halberstadt (Saale), den Landesstraßenbauern der Sachsen-Anhalt Regionalbereich West	
Im Auftrag	