
Anlage 3

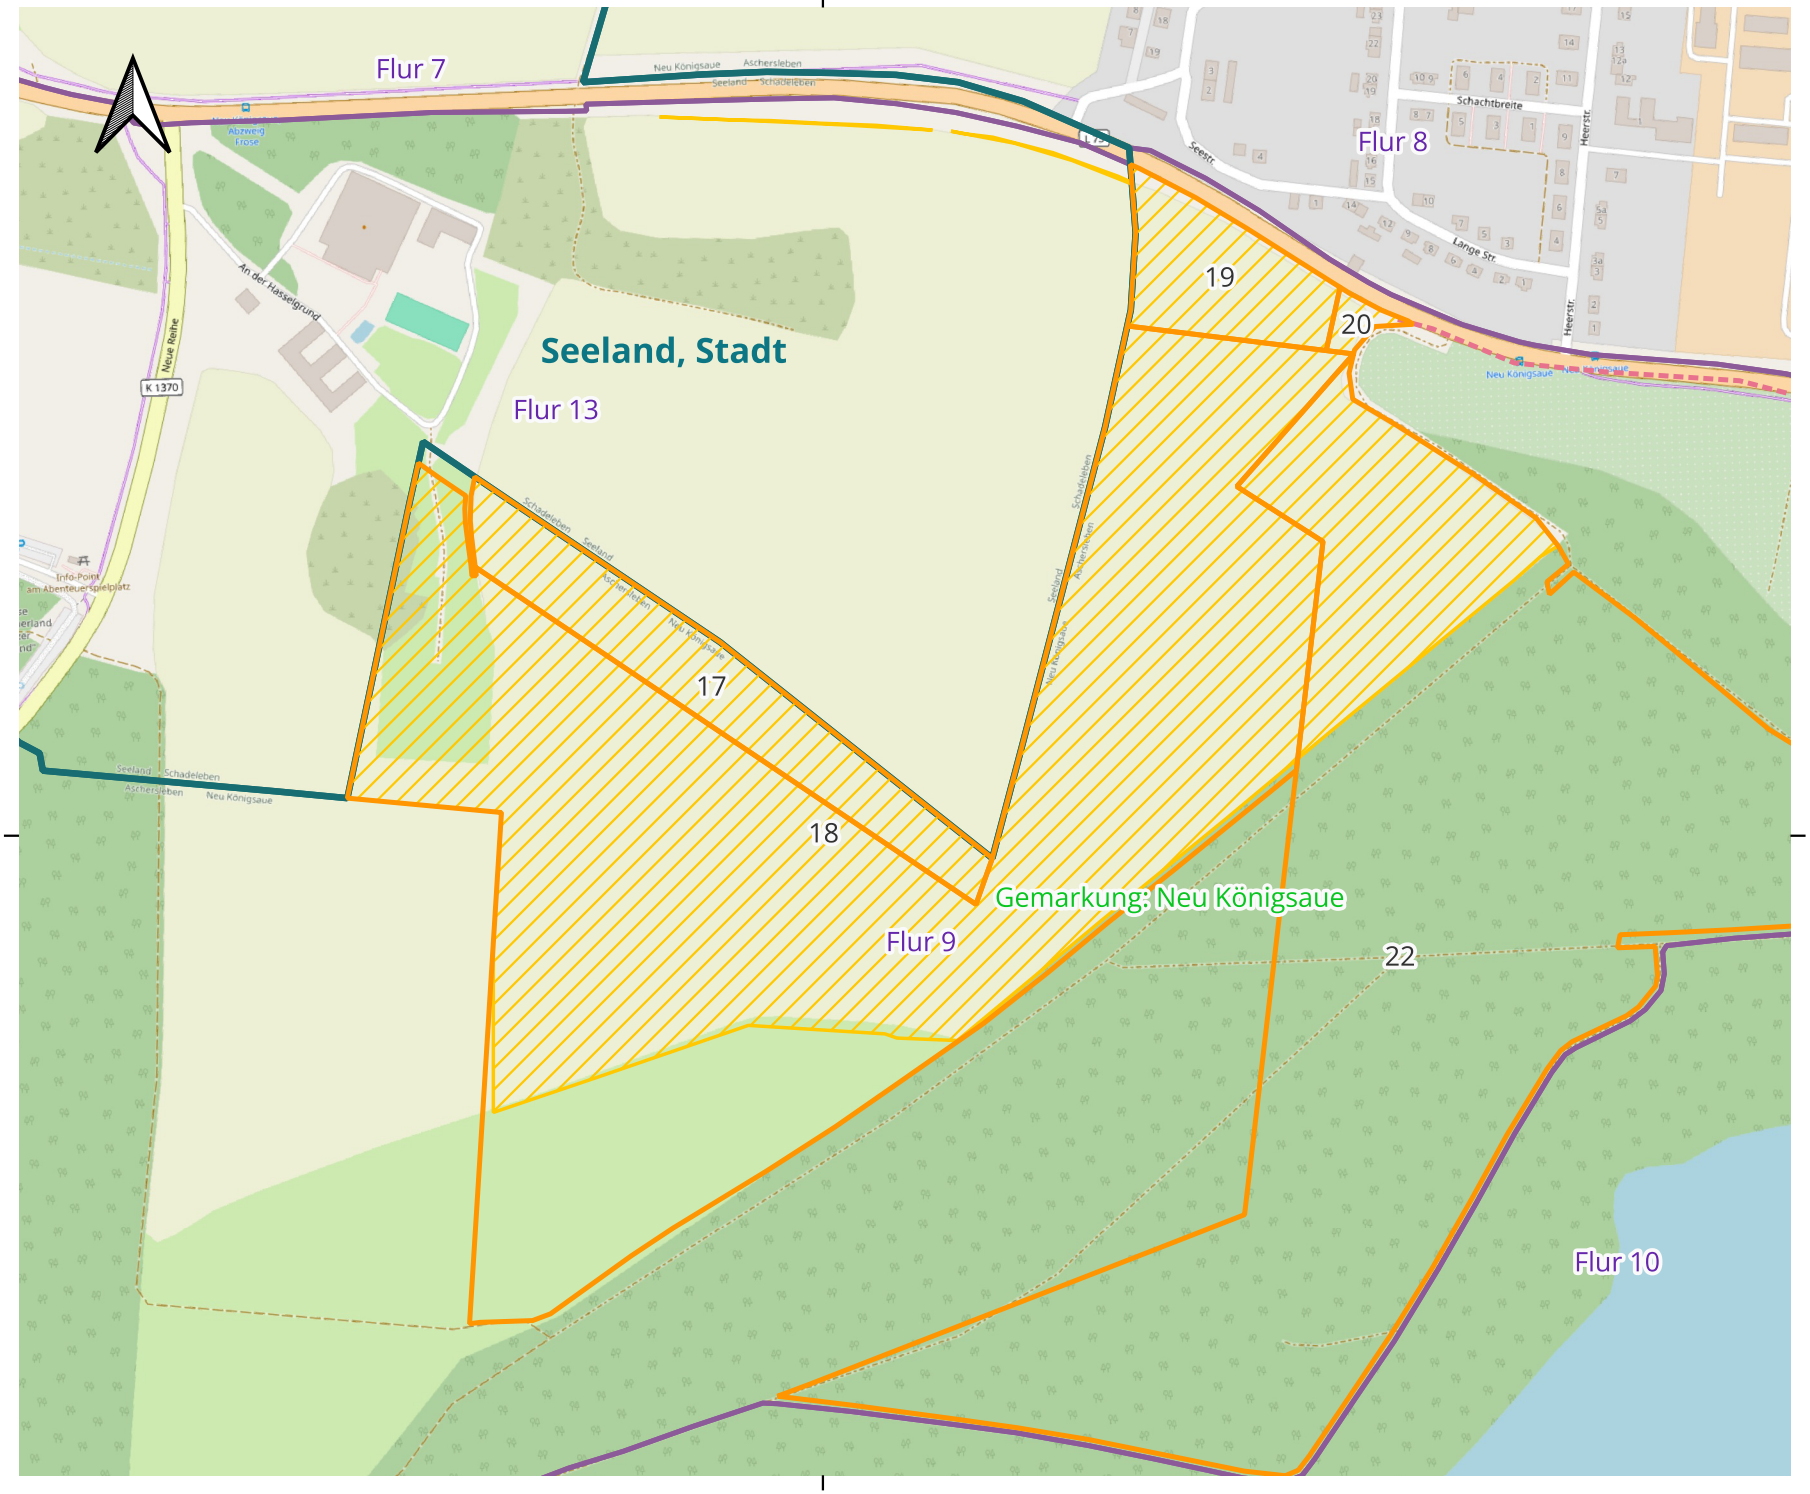

Legende

- Vorhabenfläche
- Gemeinden
- Fluren
- Gemarkungen
- Flurstücke

„Sondergebiet PV-Anlage A“
in Neu Königsaue

Lageplan

East Energy GmbH
Goethestraße 19
Rostock 18055

Erstellt von:
Ferdinand Kern

Erstellt am:
14.04.2025

Überarbeitet von:
KVL

Überarbeitet am:
14.04.2025

Maßstab:
1:6000

KBS:
EPSG: 25832

0 100 200 m