
Anlage 3

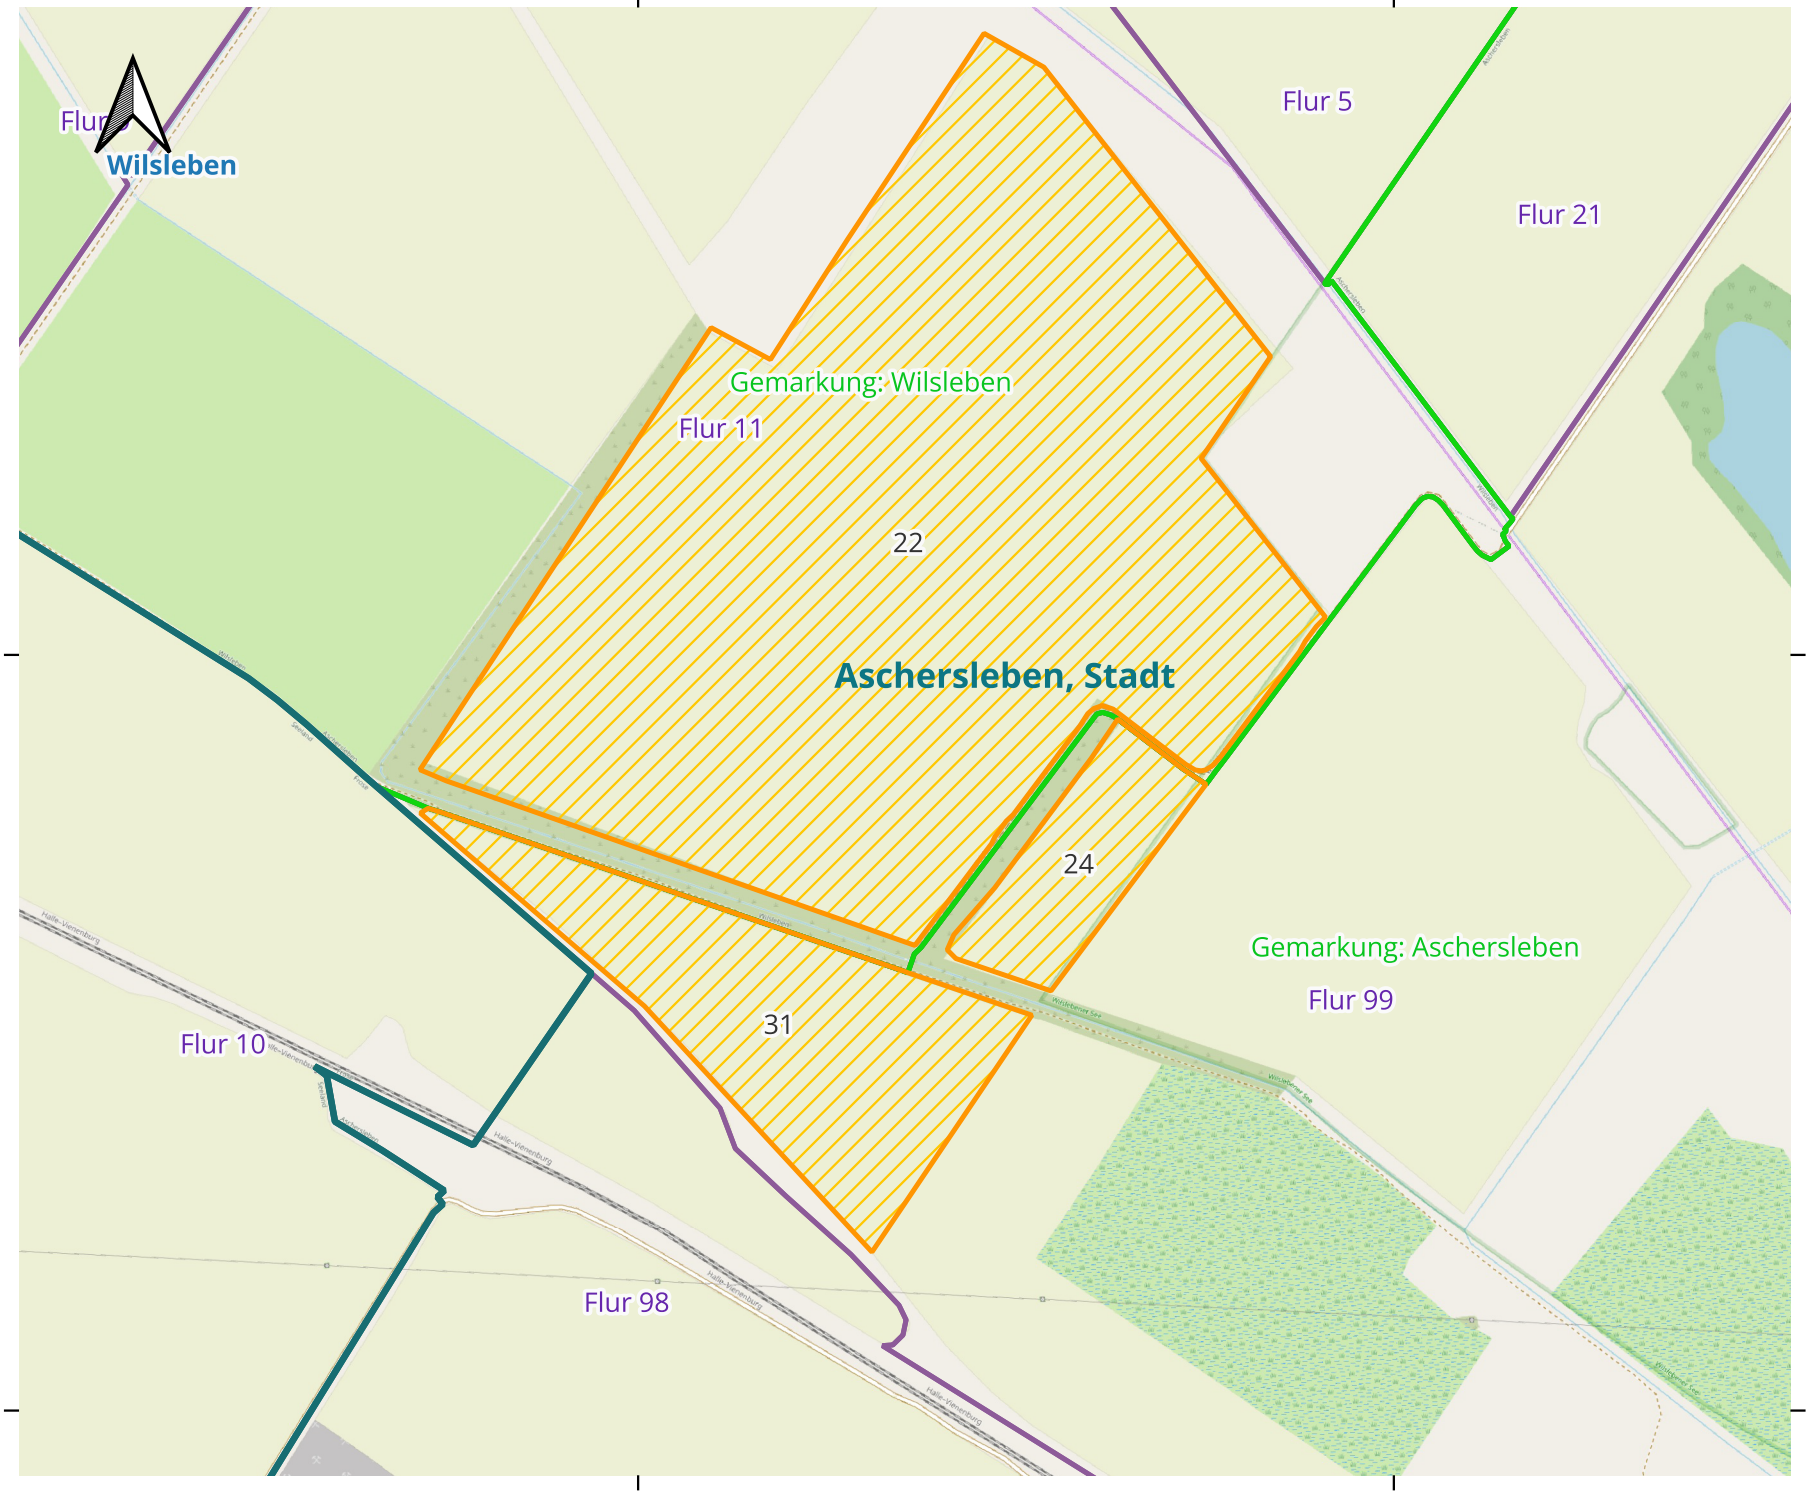

Legende

- Vorhabenfläche
- Gemeinden
- Fluren
- Gemarkungen
- Flurstücke

„Sondergebiet PV-Anlage C“
in Wilsleben & Aschersleben

Lageplan

East Energy GmbH
Goethestraße 19
Rostock 18055

Erstellt von:
Ferdinand Kern

Erstellt am:
10.03.2025

Überarbeitet von:
KVL

Überarbeitet am:
11.04.2025

Maßstab:
1:8000

KBS:
EPSG:25832

0 100 200 m