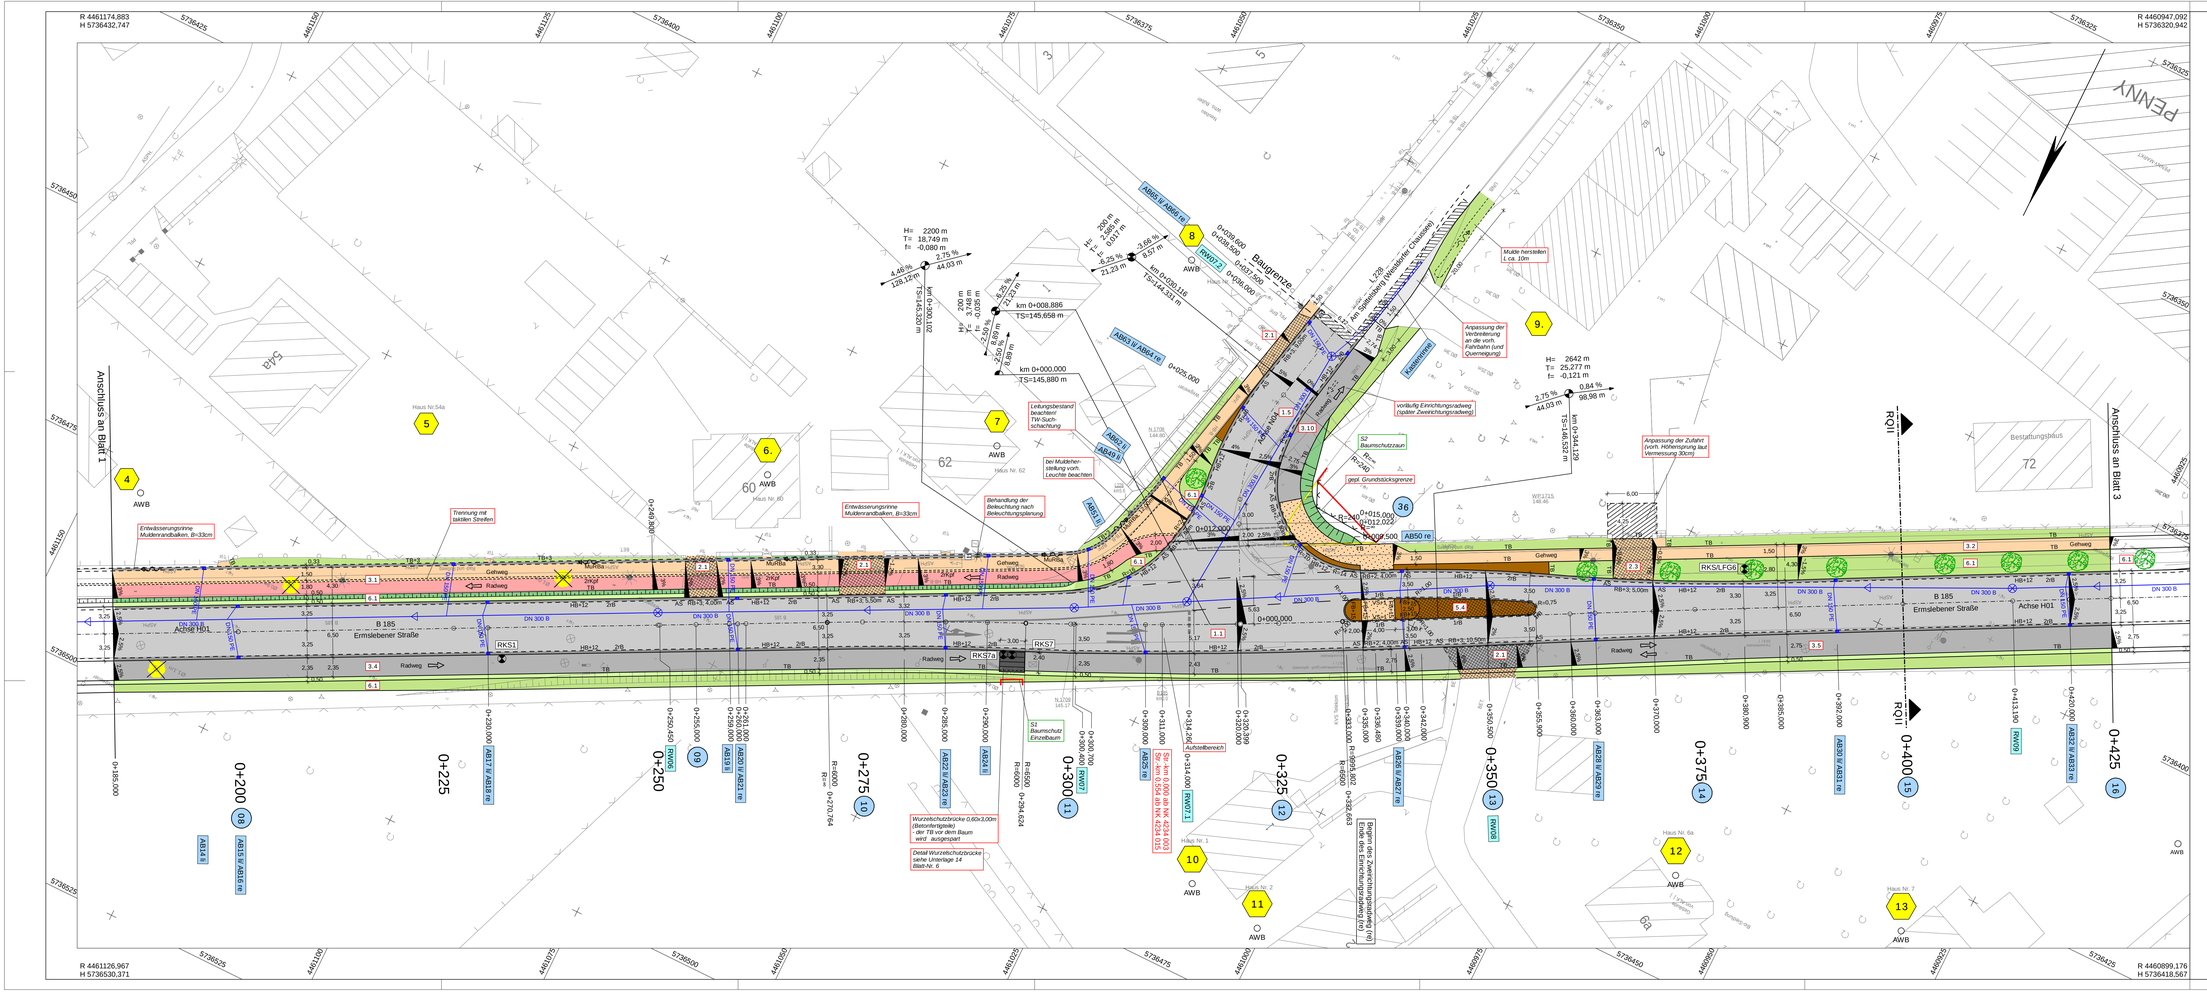


Planung

Zeichenerklärung

- Einschnittsböschung
- Rinne, Muldenrandbalken (Betonstein)
- Straßenbefestigung
- Grün-/ Pflanzflächen
- Fahrbahn mit Achse grundhafter Ausbau
- Bankett / Schotterrasen
- Radweg bituminöser Ausbau
- Radweg Betonsteinpflaster (rot)
- gemeinsamer Geh-/ Radweg
- Natursteinpflaster
- Parkfläche
- Zufahrt mit Bordabsenkung Gehweg Betonsteinpflaster Anpassungsbereich
- Dammböschung
- Abbruch / Rückbau
- Mauerneubau
- Stützmauer aus Winkelstützelementen
- Fuß des L-Elements
- LR DN 100 Leerrohrtrasse

H = 4500m
T = 60,691m
f = 0,413m
3,49 %
31,06 m
1,68 %
225,00 m
TS 139,938m
km 0+713,979

- Neigungsbruchpunkt mit Angabe von: Ausrundungshalbmesser, Tangentenlänge, Sandhöhe, Längsneigung, Abstand zum nächsten Neigungsbruchpunkt, Höhe Tangentenschnittpunkt, Station
- Gradientenhochpunkt
- Gradiententiefpunkt
- 2,5 %
- Querneigung

Verwaltung

- Flurgrenze
- Flurstücksgrenze
- 195 Flurstücksnummer

Immissionsschutz

- 1 Objekt-Nr. ohne / mit Grenzwertüberschreitung
- AWB Außenwohnbereich

Regelungsverzeichnis

- 1.1 Nr. im Regelungsverzeichnis
- 02 Querprofil-Nr.
- RKS/LFG8 Dyn. Plattendruckversuch und Rammkernsondierung
- RKS9 Rammkernsondierung
- Übergabeschacht Leerrohrtrasse

Sonstiges

- Baumfällung/ Stumpf roden
- geplante Baumneupflanzung
- S1 Baumschutz mit Nr.
- Baumschutzzaun gepl. Wurzelschutzbrücke (Betonfertigteil)

HB Hochbord Beton
HBES Hochbord mit Entwässerungssystem
RB Rundbord Beton
FB Flachbord Beton
TB Tiefbord Beton
AS Absenkung 2,00 m lang
KaB Kasseler Bord
+12r/ +3 Aufstrichshöhe
1r 1-reihig (in Beton)
1rB 1-reihige Rinne (Betonstein)
2r 2-reihig (in Beton)
2rB 2-reihige Rinne (Betonstein)
3r 3-reihig (in Beton)
Mu Muldenrinne
MuRBa Muldenrandbalken
B Betonsteinpflaster
N Natursteingroßpflaster
VS Natursteinpflaster

Entwässerung

- gepl. Regenwasserleitung DN 300
- AB12 li/ AB13 re Straßenablauf mit Anschlussleitung
- RW05 Prüfschacht

S2 Baumschutzzaun R=240

gepl. Grundstücksgrenze

S1 Baumschutz Einzelbaum

Nr.	Art der Änderung	Datum	Name

Ingenieurbüro für Verkehrsanlagen GmbH
Reichardtstr. 7,
06114 Halle (Saale)

Bearbeitet:	12/2021	Pollmer
Gezeichnet:	12/2021	Kuhl
Geprüft:	12/2021	Meyer
Projekt-Nr.	17619	

AUSFÜHRUNGSPLANUNG

Straßenbauverwaltung des Landes Sachsen-Anhalt
Landesstraßenbaubehörde Sachsen-Anhalt
Regionalbereich West

Unterlagen-Blatt-Nr.: 5 / 02

Straße: B 185 Station: Bau-km 0+000,000 bis Bau-km 0+425,000

PROJIS-Nr.:

Lageplan
Von Bau-km 0+185 bis Bau-km 0+425

Maßstab: 1 : 250

B 185 OD Aschersleben - Ermslebener Straße

von NK 4234 015 + km 0,243
bis NK 4234 003 + km 0,532

Aufgestellt
Halberstadt (Saale), den
Landesstraßenbaubehörde Sachsen-Anhalt
Regionalbereich West

Im Auftrag

Vorabzug