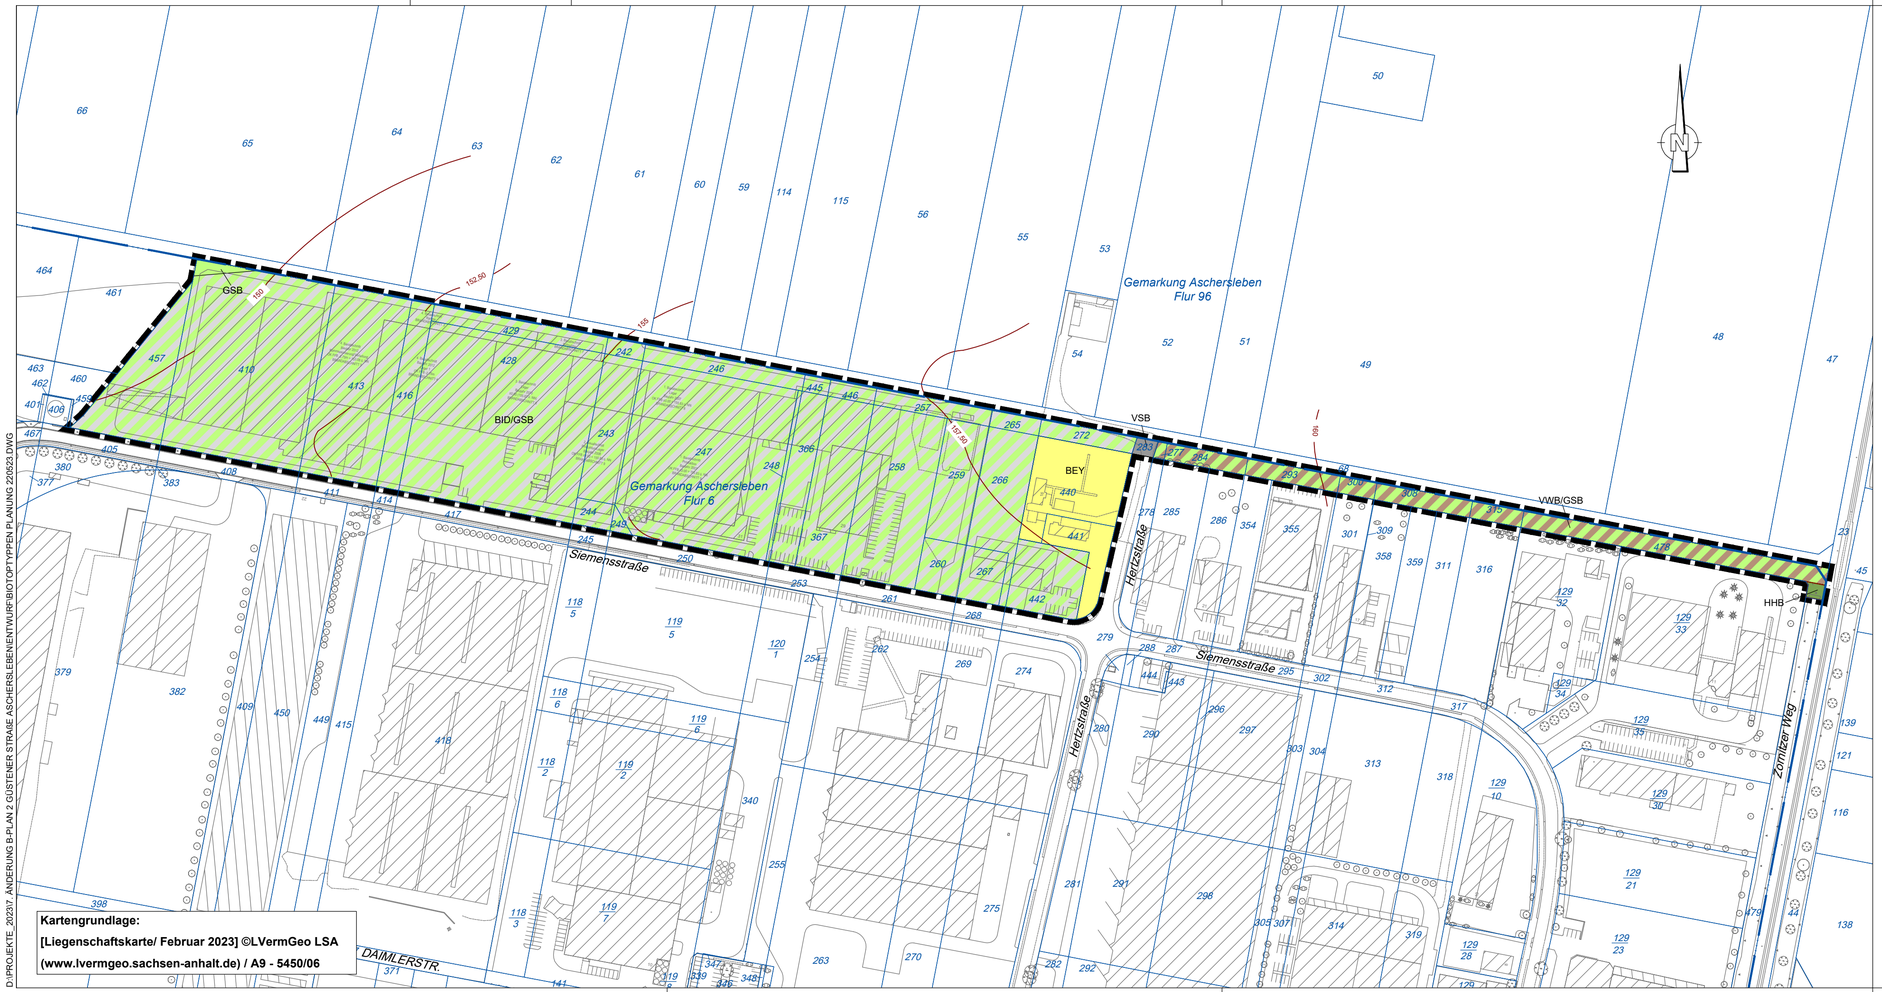

Kartengrundlage:
[Liegenschaftskarte/ Februar 2023] ©LVermGeo LSA
(www.lvermgeo.sachsen-anhalt.de) / A9 - 5450/06

D:\PROJEKTE_2023\7. ÄNDERUNG B-PLAN 2 GÜSTENER STRAßE ASCHERSLEBEN\ENTWURF\BIOTOPTYPPEN PLANUNG 220523.DWG

Zeichenerklärung

- BEY - Sonstige Ver- und Entsorgungsanlage
- BID - Gewerbegebiet
- GSB - Scherrasen
- HHB - Strauch-Baumhecke aus überwiegend heimischen Arten
- VSB - Ein- bis zweispurige Straße (versiegelt)
- VWB - Befestigter Weg (wassergebundene Decke, Spurbahnen)
- Grenze des Plangebietes
- gesetzlich geschütztes Biotop nach § 22 NatschG LSA

Bestandsangaben

- Flurgrenzen
- Flurstücksgrenzen
- 155 Höhenschichtlinien
- 285 Flurstücksnummer
- Gebäude
- Baum
- Begrenzungslinien

Nr.	Änderungen bzw. Ergänzungen	Datum

baumeister
ingenieurbüro gmbh bernburg
planung und beratung

steinstraße 3i
06406 bernburg (saale)
fon 03471 - 313 556
fax 03471 - 313 585
info@baumeister-bernburg.de
www.baumeister-bernburg.de

Projekt: 7. Änderung Bebauungsplan Nr. 02 „Gewerbegebiet - Güstener Straße“ in Aschersleben	Projekt-Nr.: 96 231 06,22
Bauherr: Stadt Aschersleben	Bearbeitet/Datum: Kiebjieß/Zumhasch 22.05.2023 Gezeichnet/Datum: Reinsch 22.05.2023
Planungsteil: Lageplan Biotoptypen Planung	Maßstab: 1 : 1.000

Planungsstand: LANDSCHAFTSPFLEGERISCHER FACHBEITRAG	Plan Nr: 1.2 Anlage: