


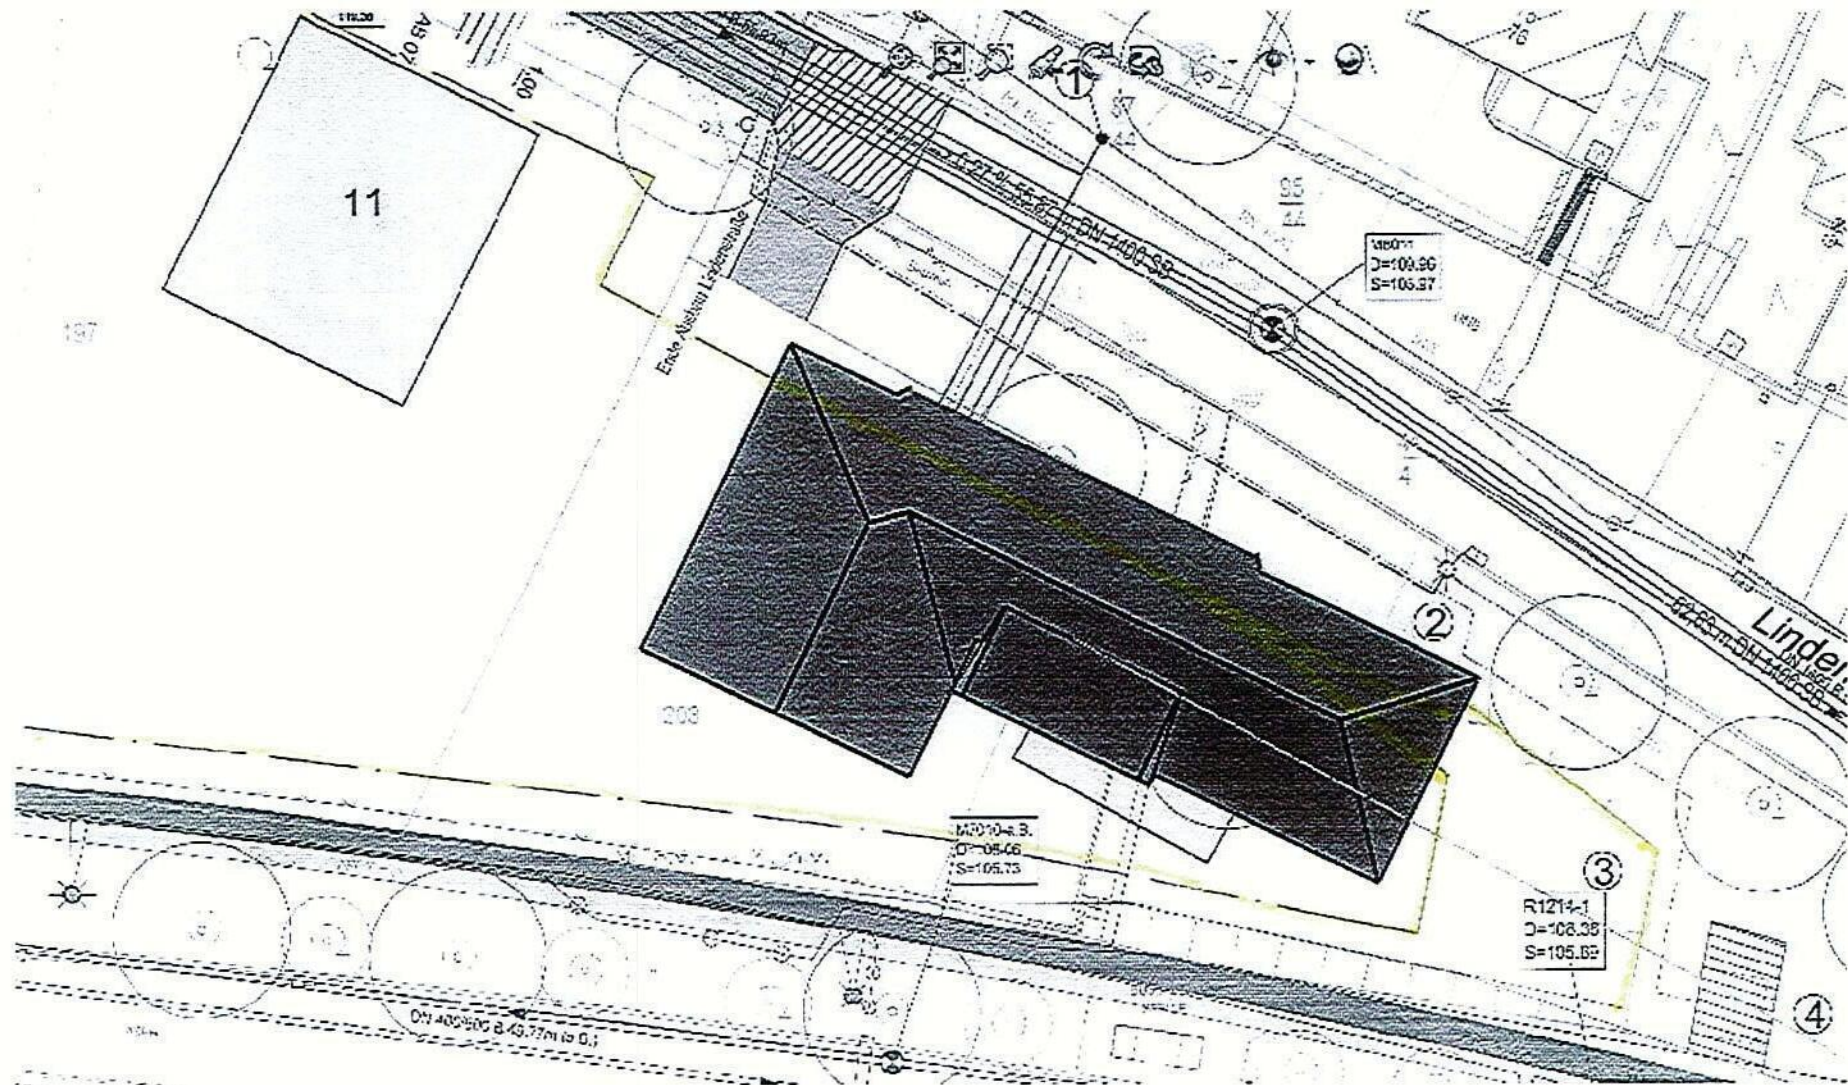

Mehrfamilienhaus 3WE im Baugebiet Lindenstraße Aschersleben

Anlage 1 Vorlage VV/0660/23