


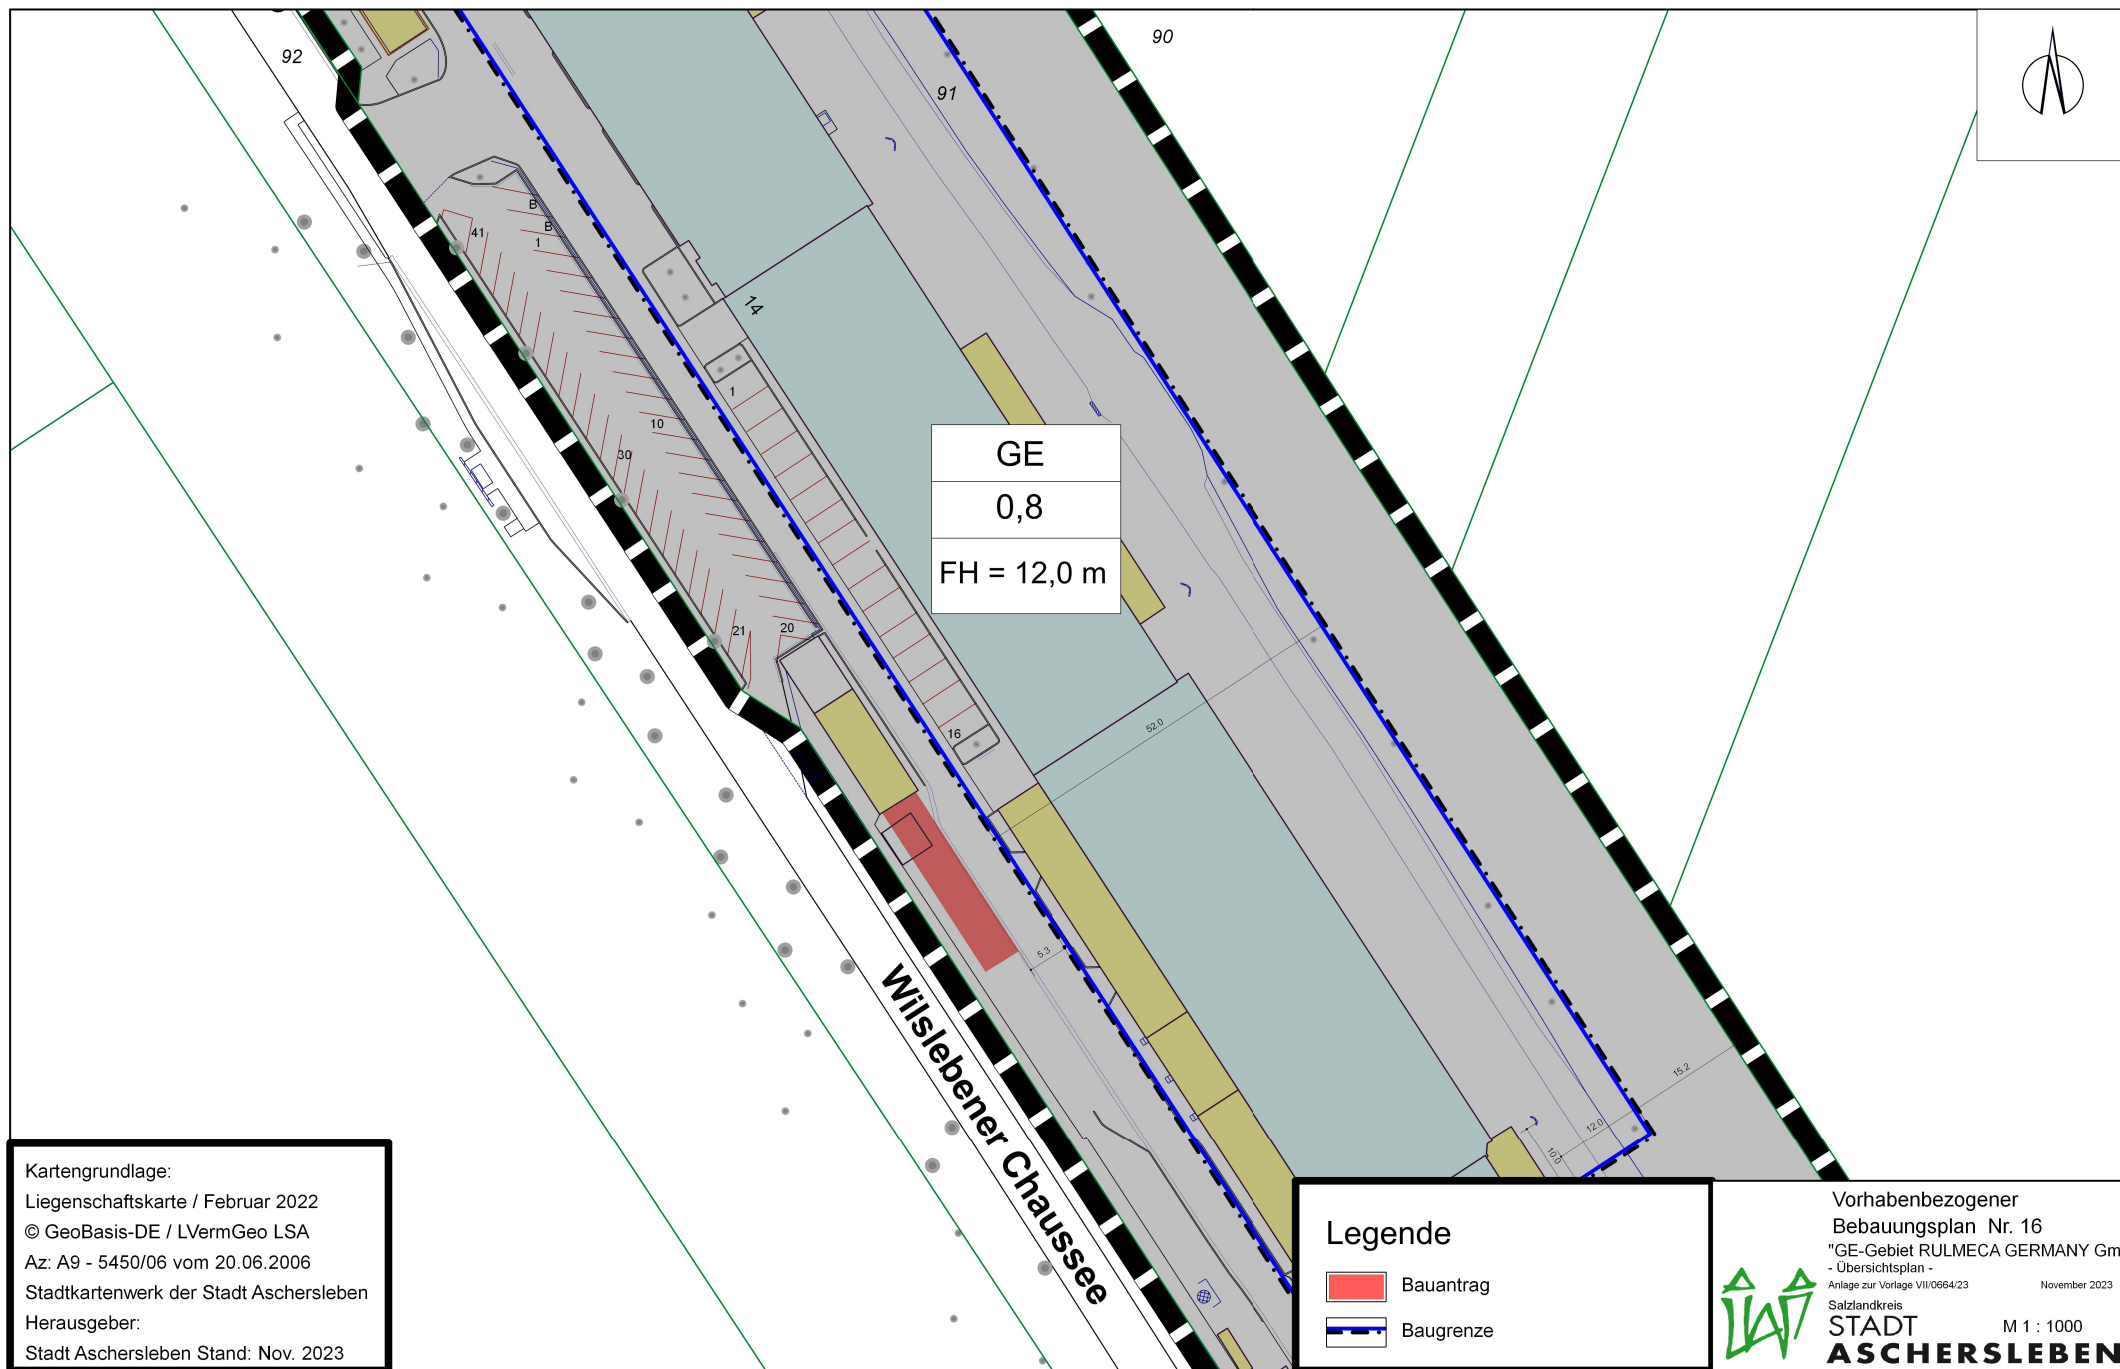

Kartengrundlage:
Liegenschaftskarte / Februar 2022
© GeoBasis-DE / LVermGeo LSA
Az: A9 - 5450/06 vom 20.06.2006
Stadtkartenwerk der Stadt Aschersleben
Herausgeber:
Stadt Aschersleben Stand: Nov. 2023

Legende

 Bauantrag

 Baugrenze

Vorhabenbezogener
Bebauungsplan Nr. 16
"GE-Gebiet RULMECA GERMANY GmbH"
- Übersichtsplan -
Anlage zur Vorlage VII/0664/23
November 2023

 Salzlandkreis
STADT ASCHERSLEBEN

M 1 : 1000