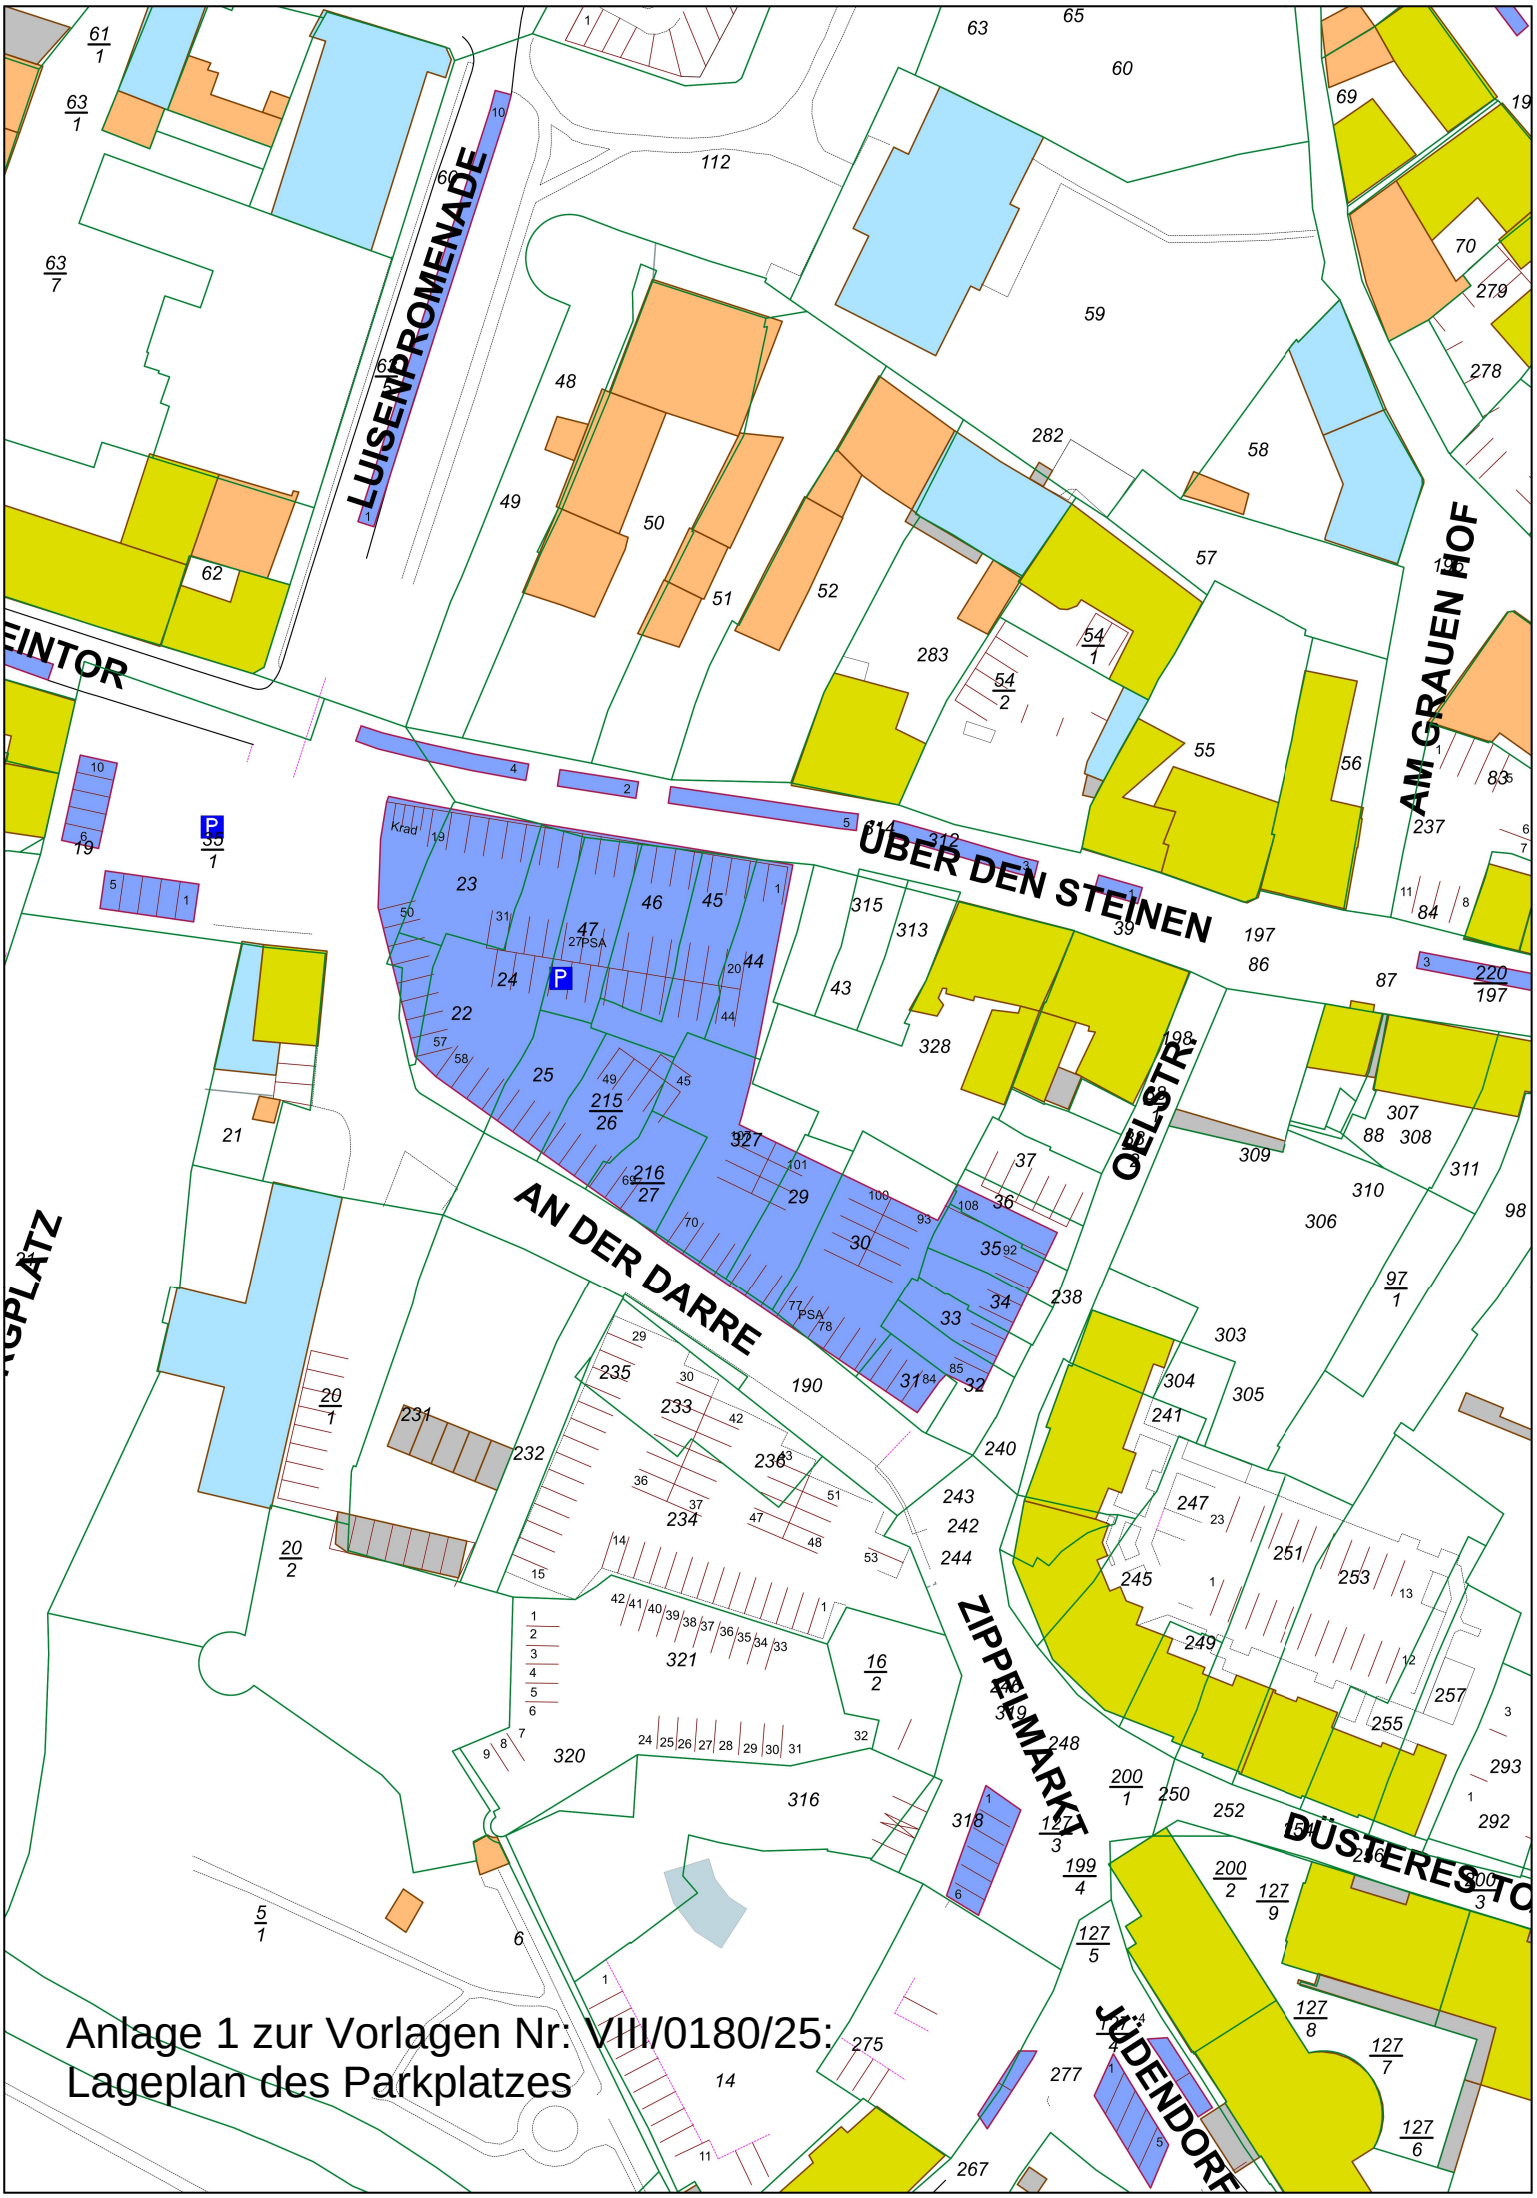


Anlage 1 zur Vorlagen Nr: VIII/0180/25:
Lageplan des Parkplatzes