


**Legende:**

- Gebäude Neubau (Rettungswache)
- Gebäude Bestand (Feuerwehr)
- Gebäude Bestand (Feuerwehr)
- öffentliche Straße
- Zuwegung Bestand (Feuerwehr)
- Zuwegung Neubau (Rettungswache) inkl. Gehwegen & PKW-Stellplätzen
- Zuwegung Neubau auf Grundstück Feuerwehr ca. 516,50 m<sup>2</sup>
- Abstandsflächen
- Abstandsflächenübernahmen
- Regenwasserrigole

158

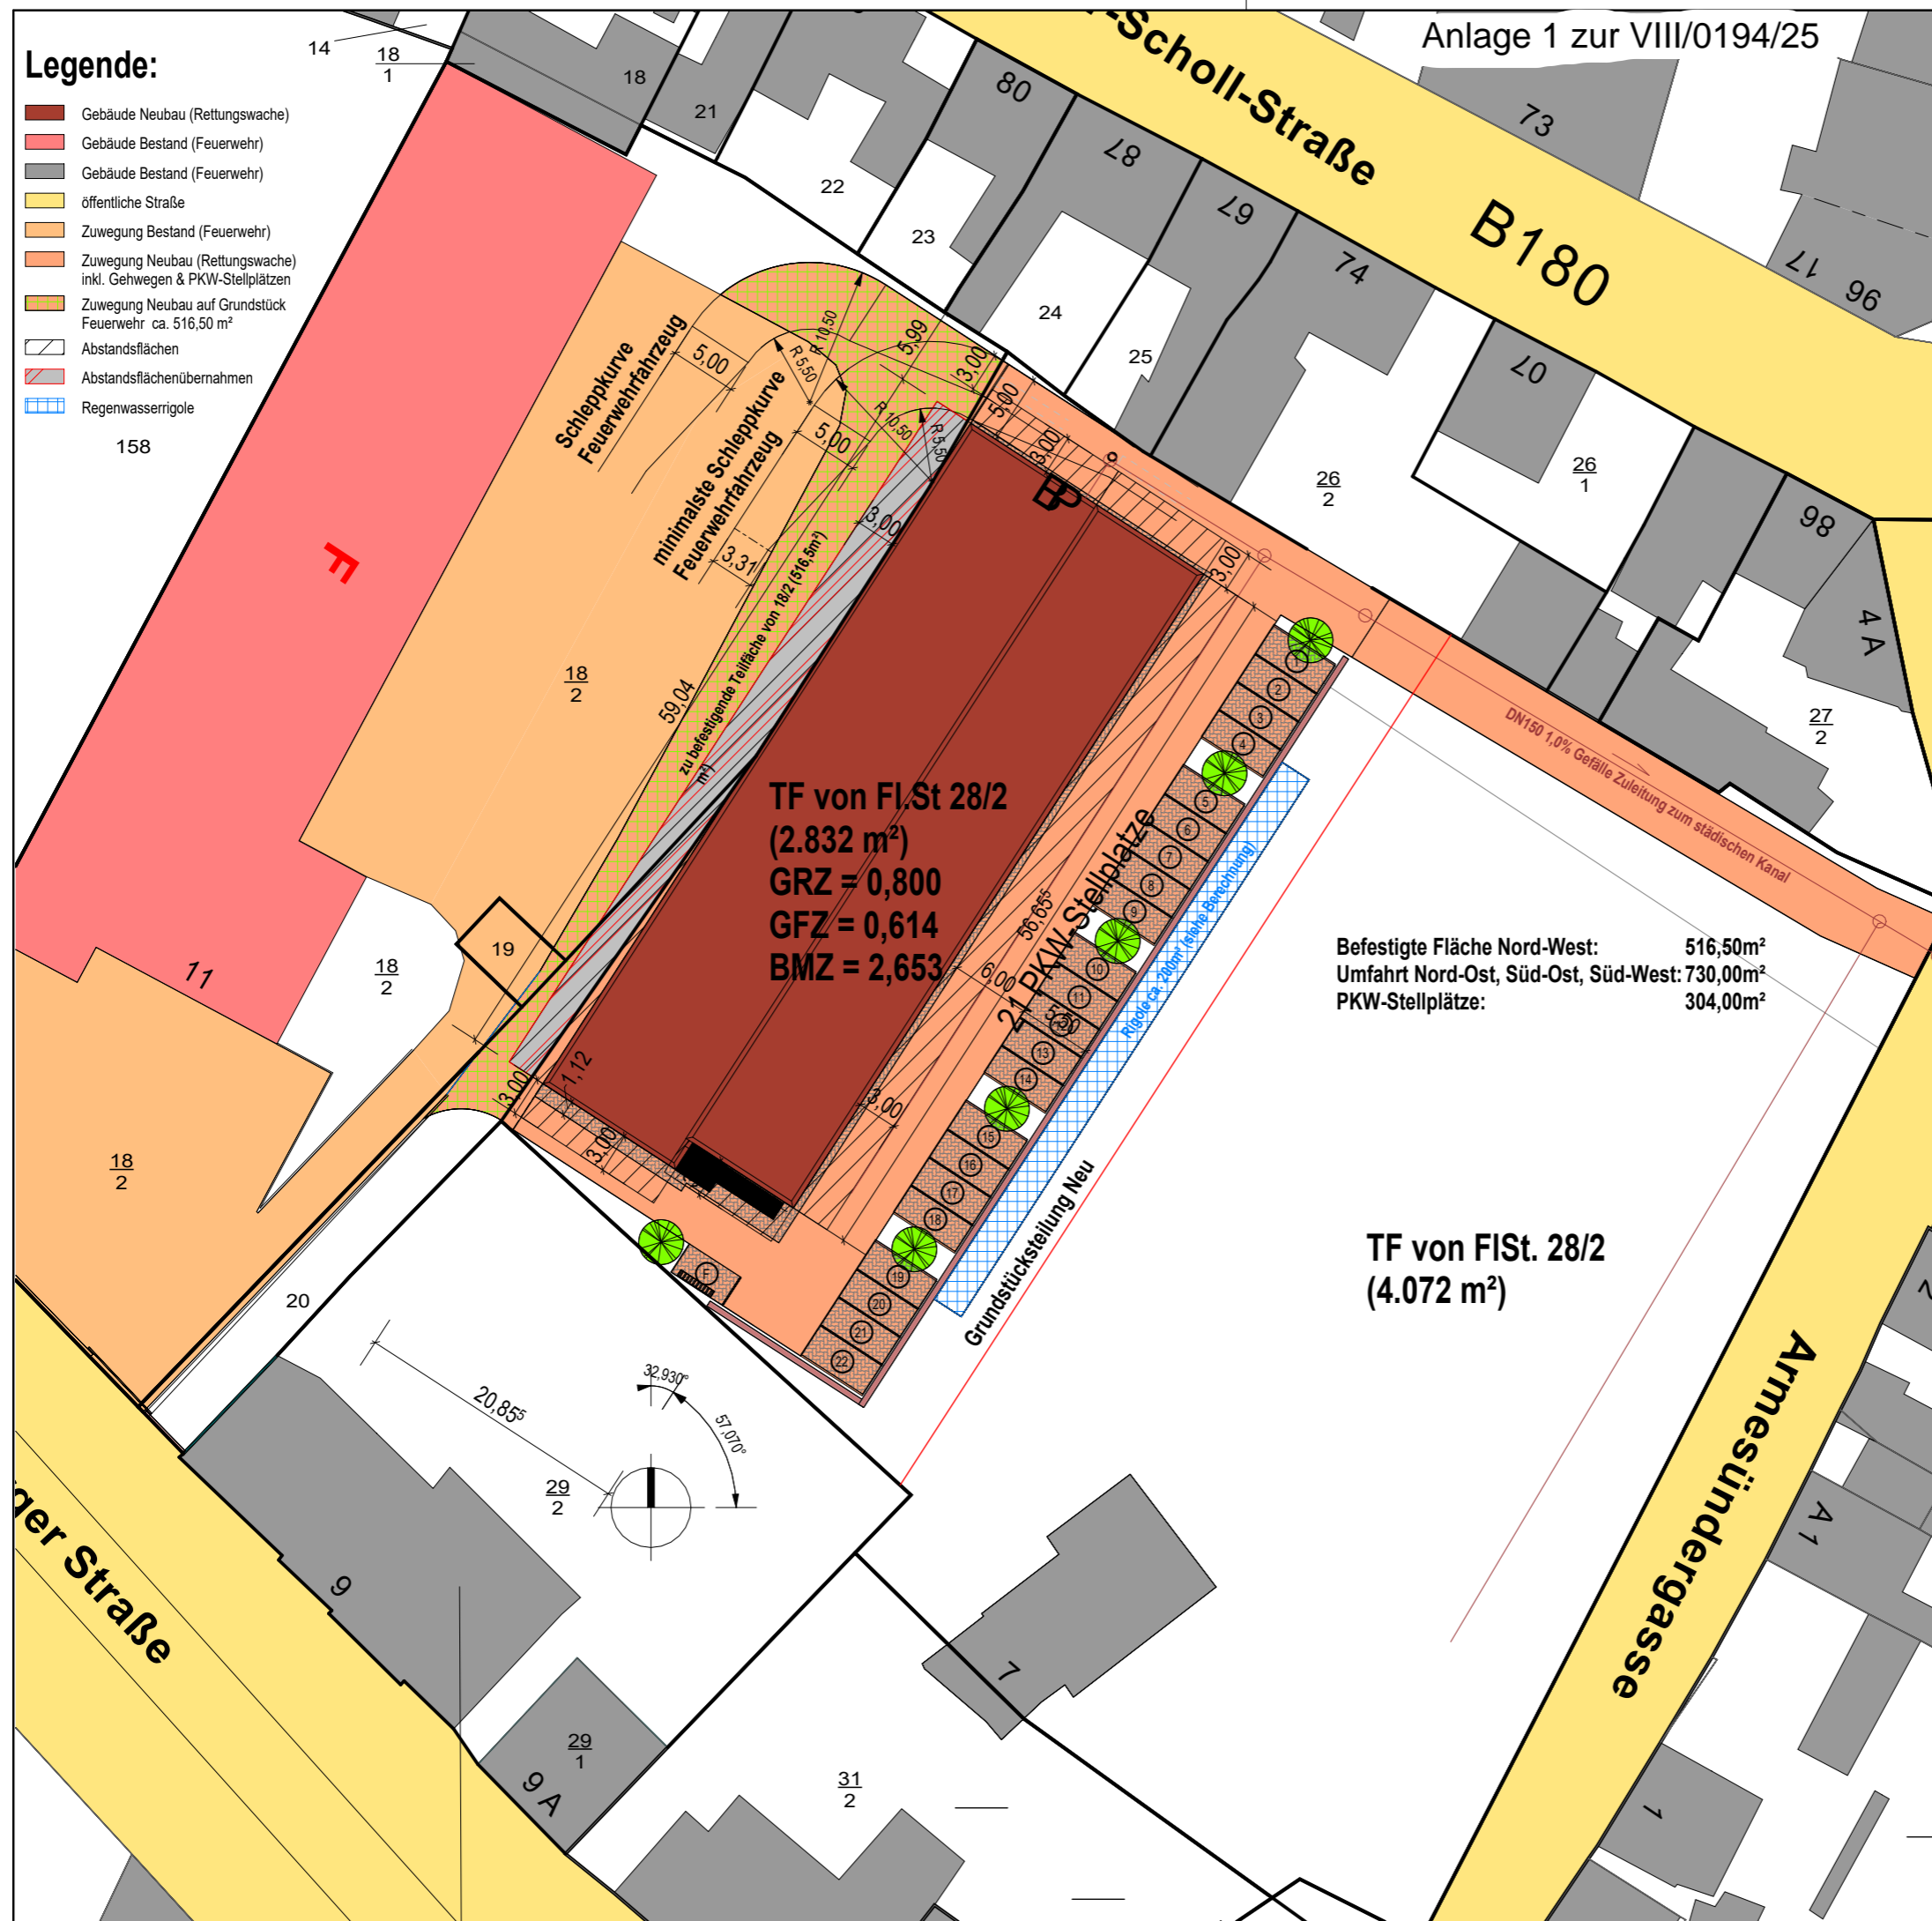

**TF von FI St 28/2**  
 (2.832 m<sup>2</sup>)  
 GRZ = 0,800  
 GFZ = 0,614  
 BMZ = 2,653

Befestigte Fläche Nord-West: 516,50m<sup>2</sup>  
 Umfahrt Nord-Ost, Süd-Ost, Süd-West: 730,00m<sup>2</sup>  
 PKW-Stellplätze: 304,00m<sup>2</sup>

**TF von FI St. 28/2**  
 (4.072 m<sup>2</sup>)



Datum:	Änderung:	Index:
10.01.2025	Plan erstellt	A
10.01.2025	Plan erstellt	A

Unterschrift Bauherr: \_\_\_\_\_

# BAUANTRAG

## 23 : 01 - 04

**BAUVORHABEN:**  
 Neubau eines Mehrzweckgebäudes

**BAUORT:**  
 06449 Aschersleben Armesündergasse  
 Teilfläche von FI.St.: 28/2

**BAUHERR:**  
 Ascherslebener Gebäude- und  
 Wohnungsgesells. mbH | Magdeburger  
 Str. 28 | 06449 Aschersleben

**ZEICHNUNG:**  
 EINORDNUNG

**MAßSTAB:** 1:500  
**BLATT-NR.:**

Gewerk:			
Planphase	Planart	Plannr.	Index
B	L	2	A

**ARCHITEKTURSTUDIO HENNECKE**  
 Bahnhofstraße 24 | 98544 Zella-Mehlis  
 Tel: 03682- 483957 | Fax: 03682 - 43590  
 Mail: info@ | www.hennecke-architekt.de

**GEZEICHNET:**  
 Dipl.-Ing. Architekt Klaus Hennecke  
 Bahnhofstraße 24, 98544 Zella-Mehlis  
 Tel: 03682 - 48 39 57 Fax: 03682 - 43 590

**DATUM/ZEICHNER:** 10.01.2025 / S.Höfer