


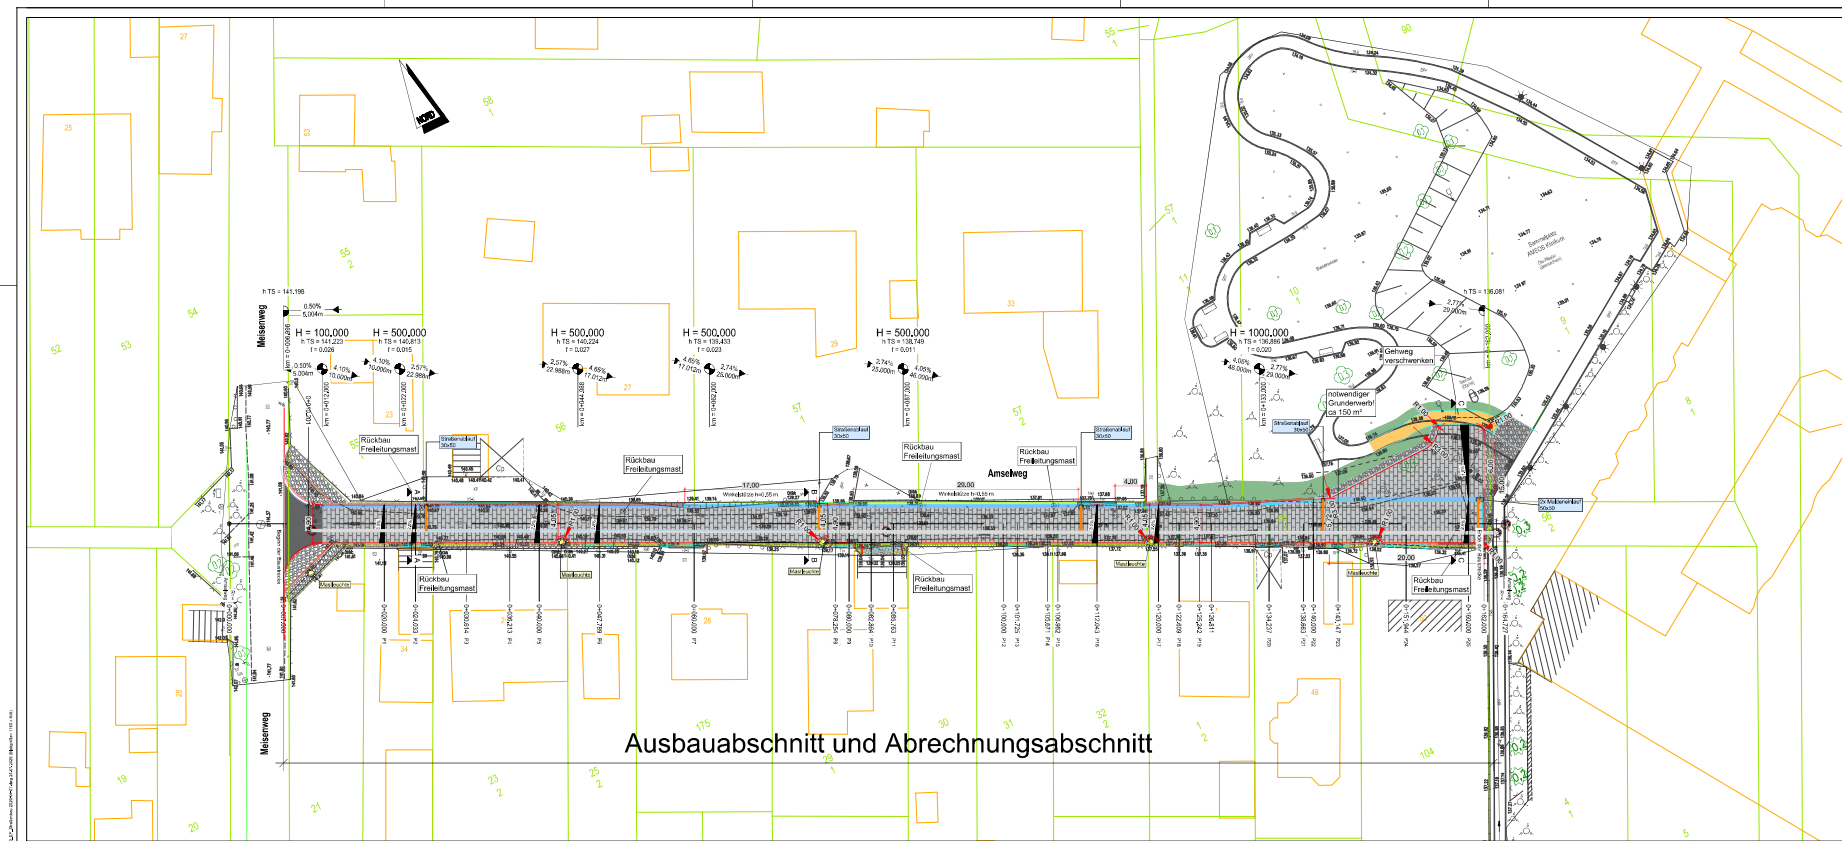

Legende Planung

- Vorhandenes Bauland
- Freibereich, Neuanlageplan gefordert
- Grundstücksgrenzen, Lageplan
- Grundflächen
- Gehweg, vorgegebene Deckenart
- Schleusenöffnung
- Hochbord
- Randbord
- Tafelrand
- Vorhandenes Liniennetz

Nelungsbrechpunkt mit

H = 3787.00m
T = 20.00m
f = 0.150 m

Neigungsbrechpunkt
Länge der gefüllten Gehwegbreite

Querschnittsnummer

Gradientenbruchpunkt
Gradientenleipunkt
Tangentenleipunkt

Die Katasterunterlagen wurden dem Amtlichen Liegenschaftsklassifizierungssystem (ALKS) entnommen und sind daher unveränderlich. Für die genaue Lage der Grenzen ist eine Geländeuntersuchung erforderlich.

Quelle: Amtliche Liegenschaftskarte des Landesamtes für Vermessung und Identifizierung Sachsen-Anhalt
© Landesvermessungsamt Sachsen-Anhalt (2023)

gemessen am:	Lagebezugssystem:
durch: Büro L+S	Höhenbezugssystem: HS 150 (mNN)

Nr.	Zeichnung	gezeichnet	geprüft

Weibergabe und Vervielfältigung der Zeichnung sowie Verwertung und Mitteilung ihres Inhalts sind ohne unsere ausdrückliche Genehmigung nicht gestattet!

Entwurfsplanung

Stadt Aschersleben	Anlage zur Vorlage Nr. VIII / 0322/26
Grundhafter Ausbau	Proj.-Nr.: 10430
"Anselweg" in Aschersleben	Zeichn.-Nr.: 48.0302-03
	Mußmaß: 1:250
Lageplan	Datum: 07.04.2023
Straßenbau	bearbeitet: gerechnet: geprüft:
	ld: kd: gw:

Architekt: Ingenieurbüro PABSCH
PABSCH INGENIEURE

100% Gd. Aschersleben, 2023/04/07, 10:00 Uhr, 100% Gd.