


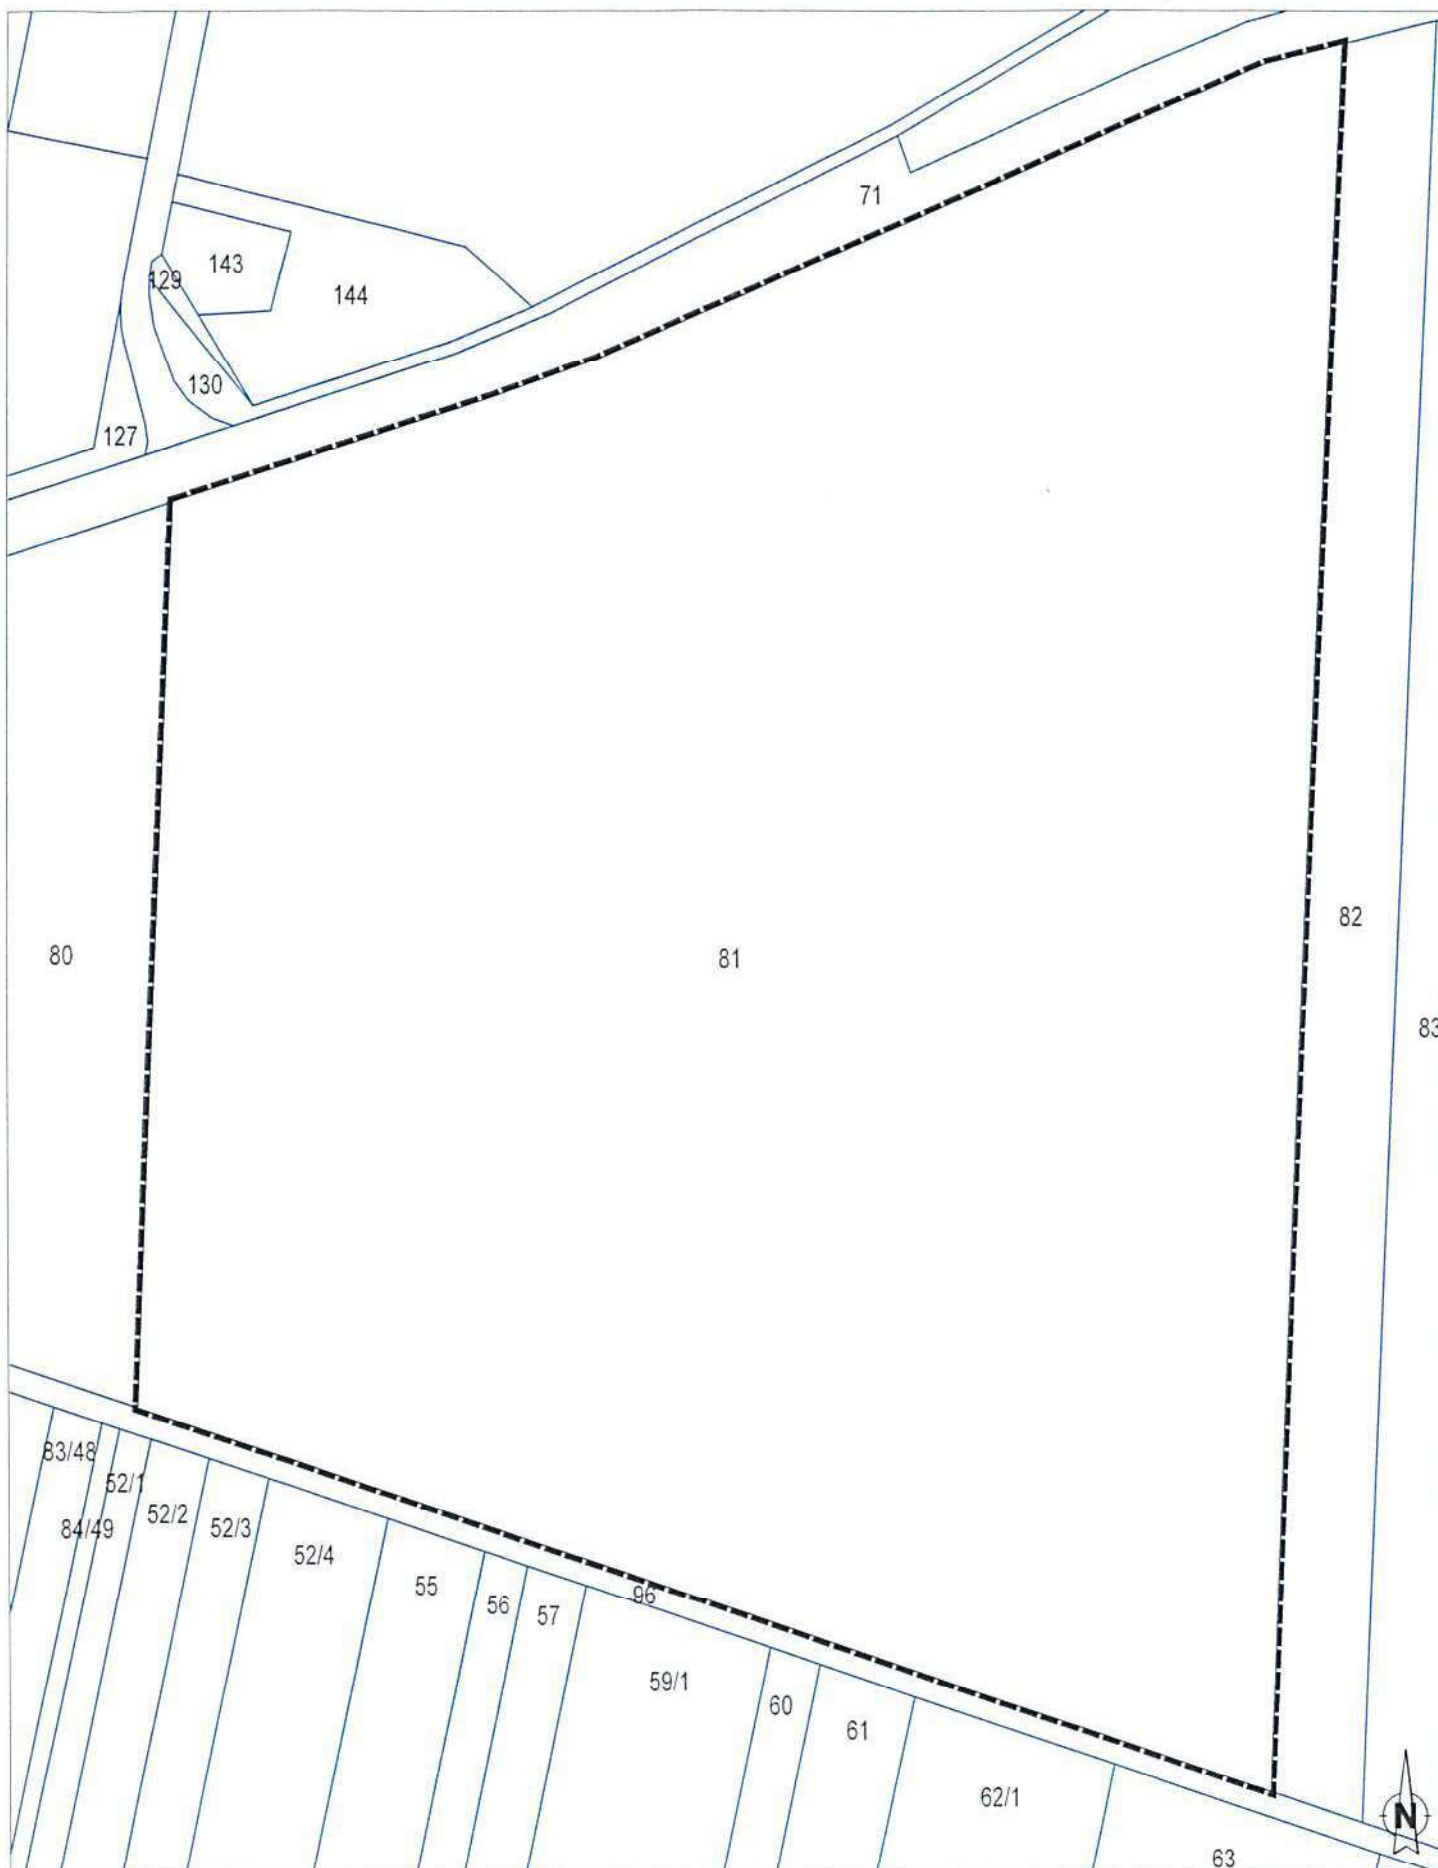

Stadt Aschersleben
vorhabenbezogener Bebauungsplan Nr. 30
„Logistikpark Flugplatz Aschersleben“

Darstellung des räumlichen Geltungsbereiches
Anlage zum Beschluss über die Änderung des
Geltungsbereiches vom 23.09.2026

Maßstab: 1:2000 (im Originalformat DIN A3)

Geobasisdaten: © GeoBasis-DE / LVermGeo ST
dl-de/by-2-0

Sachstand: 16.07.2026
Bearbeitung: Wenzel & Drehmann PEM GmbH