


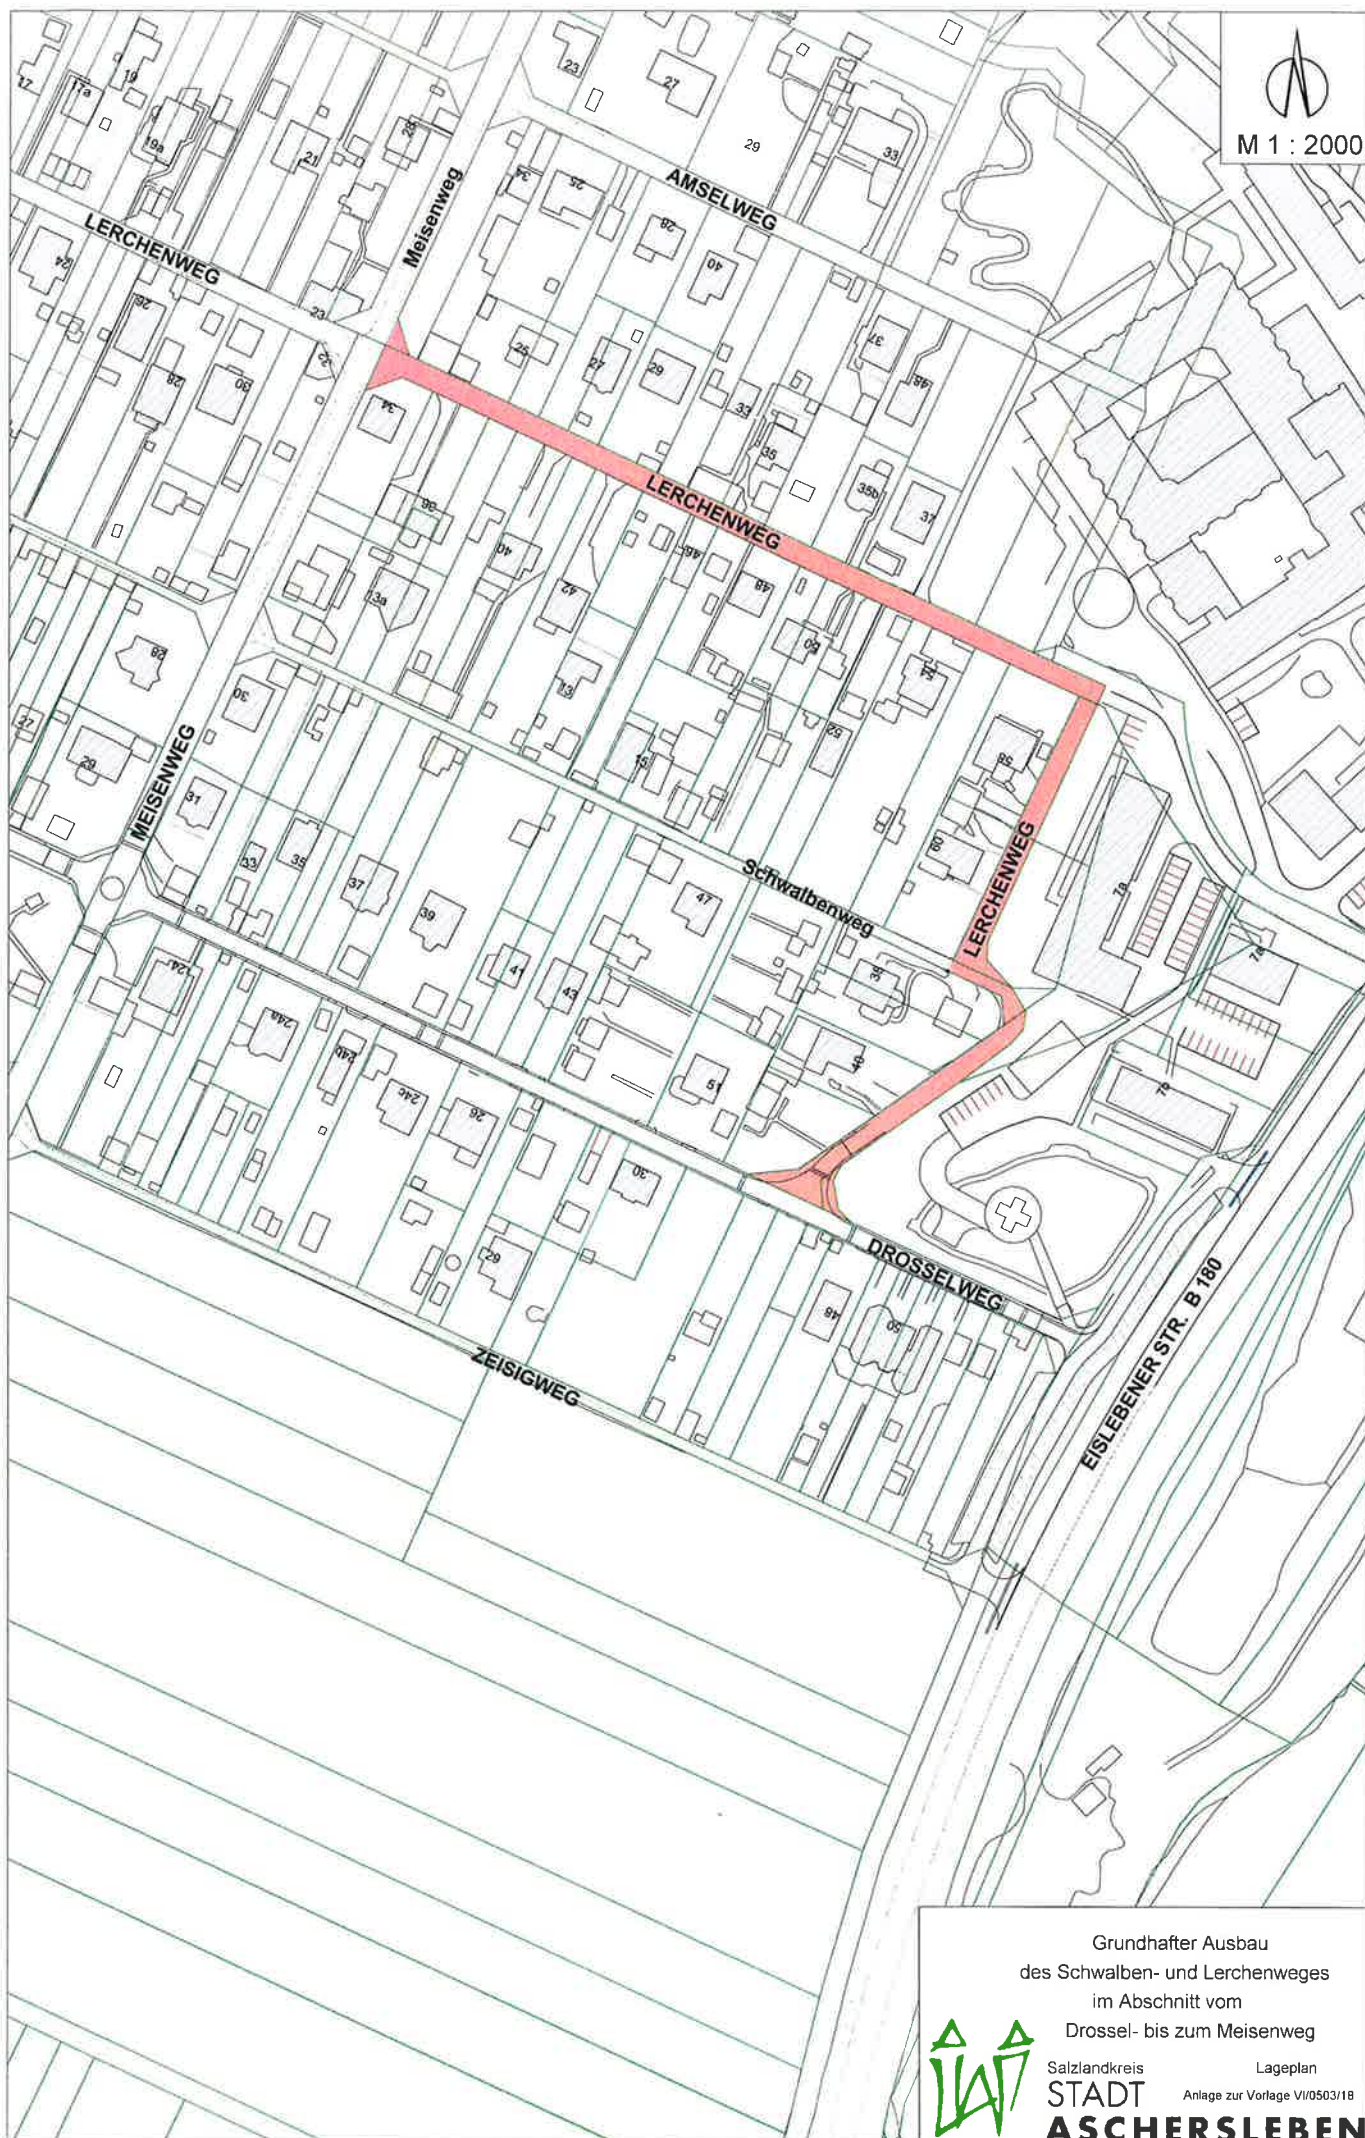

M 1 : 2000



Grundhafter Ausbau
des Schwalben- und Lerchenweges
im Abschnitt vom
Drossel- bis zum Meisenweg



Salzlandkreis
STADT

ASCHERSLEBEN

Lageplan

Anlage zur Vorlage VI/0503/18