


# STADT ASCHERSLEBEN

## SACHLICHER TEILFLÄCHENNUTZUNGSPLAN REGENERATIVE ENERGIEN, WIND UND SOLAR

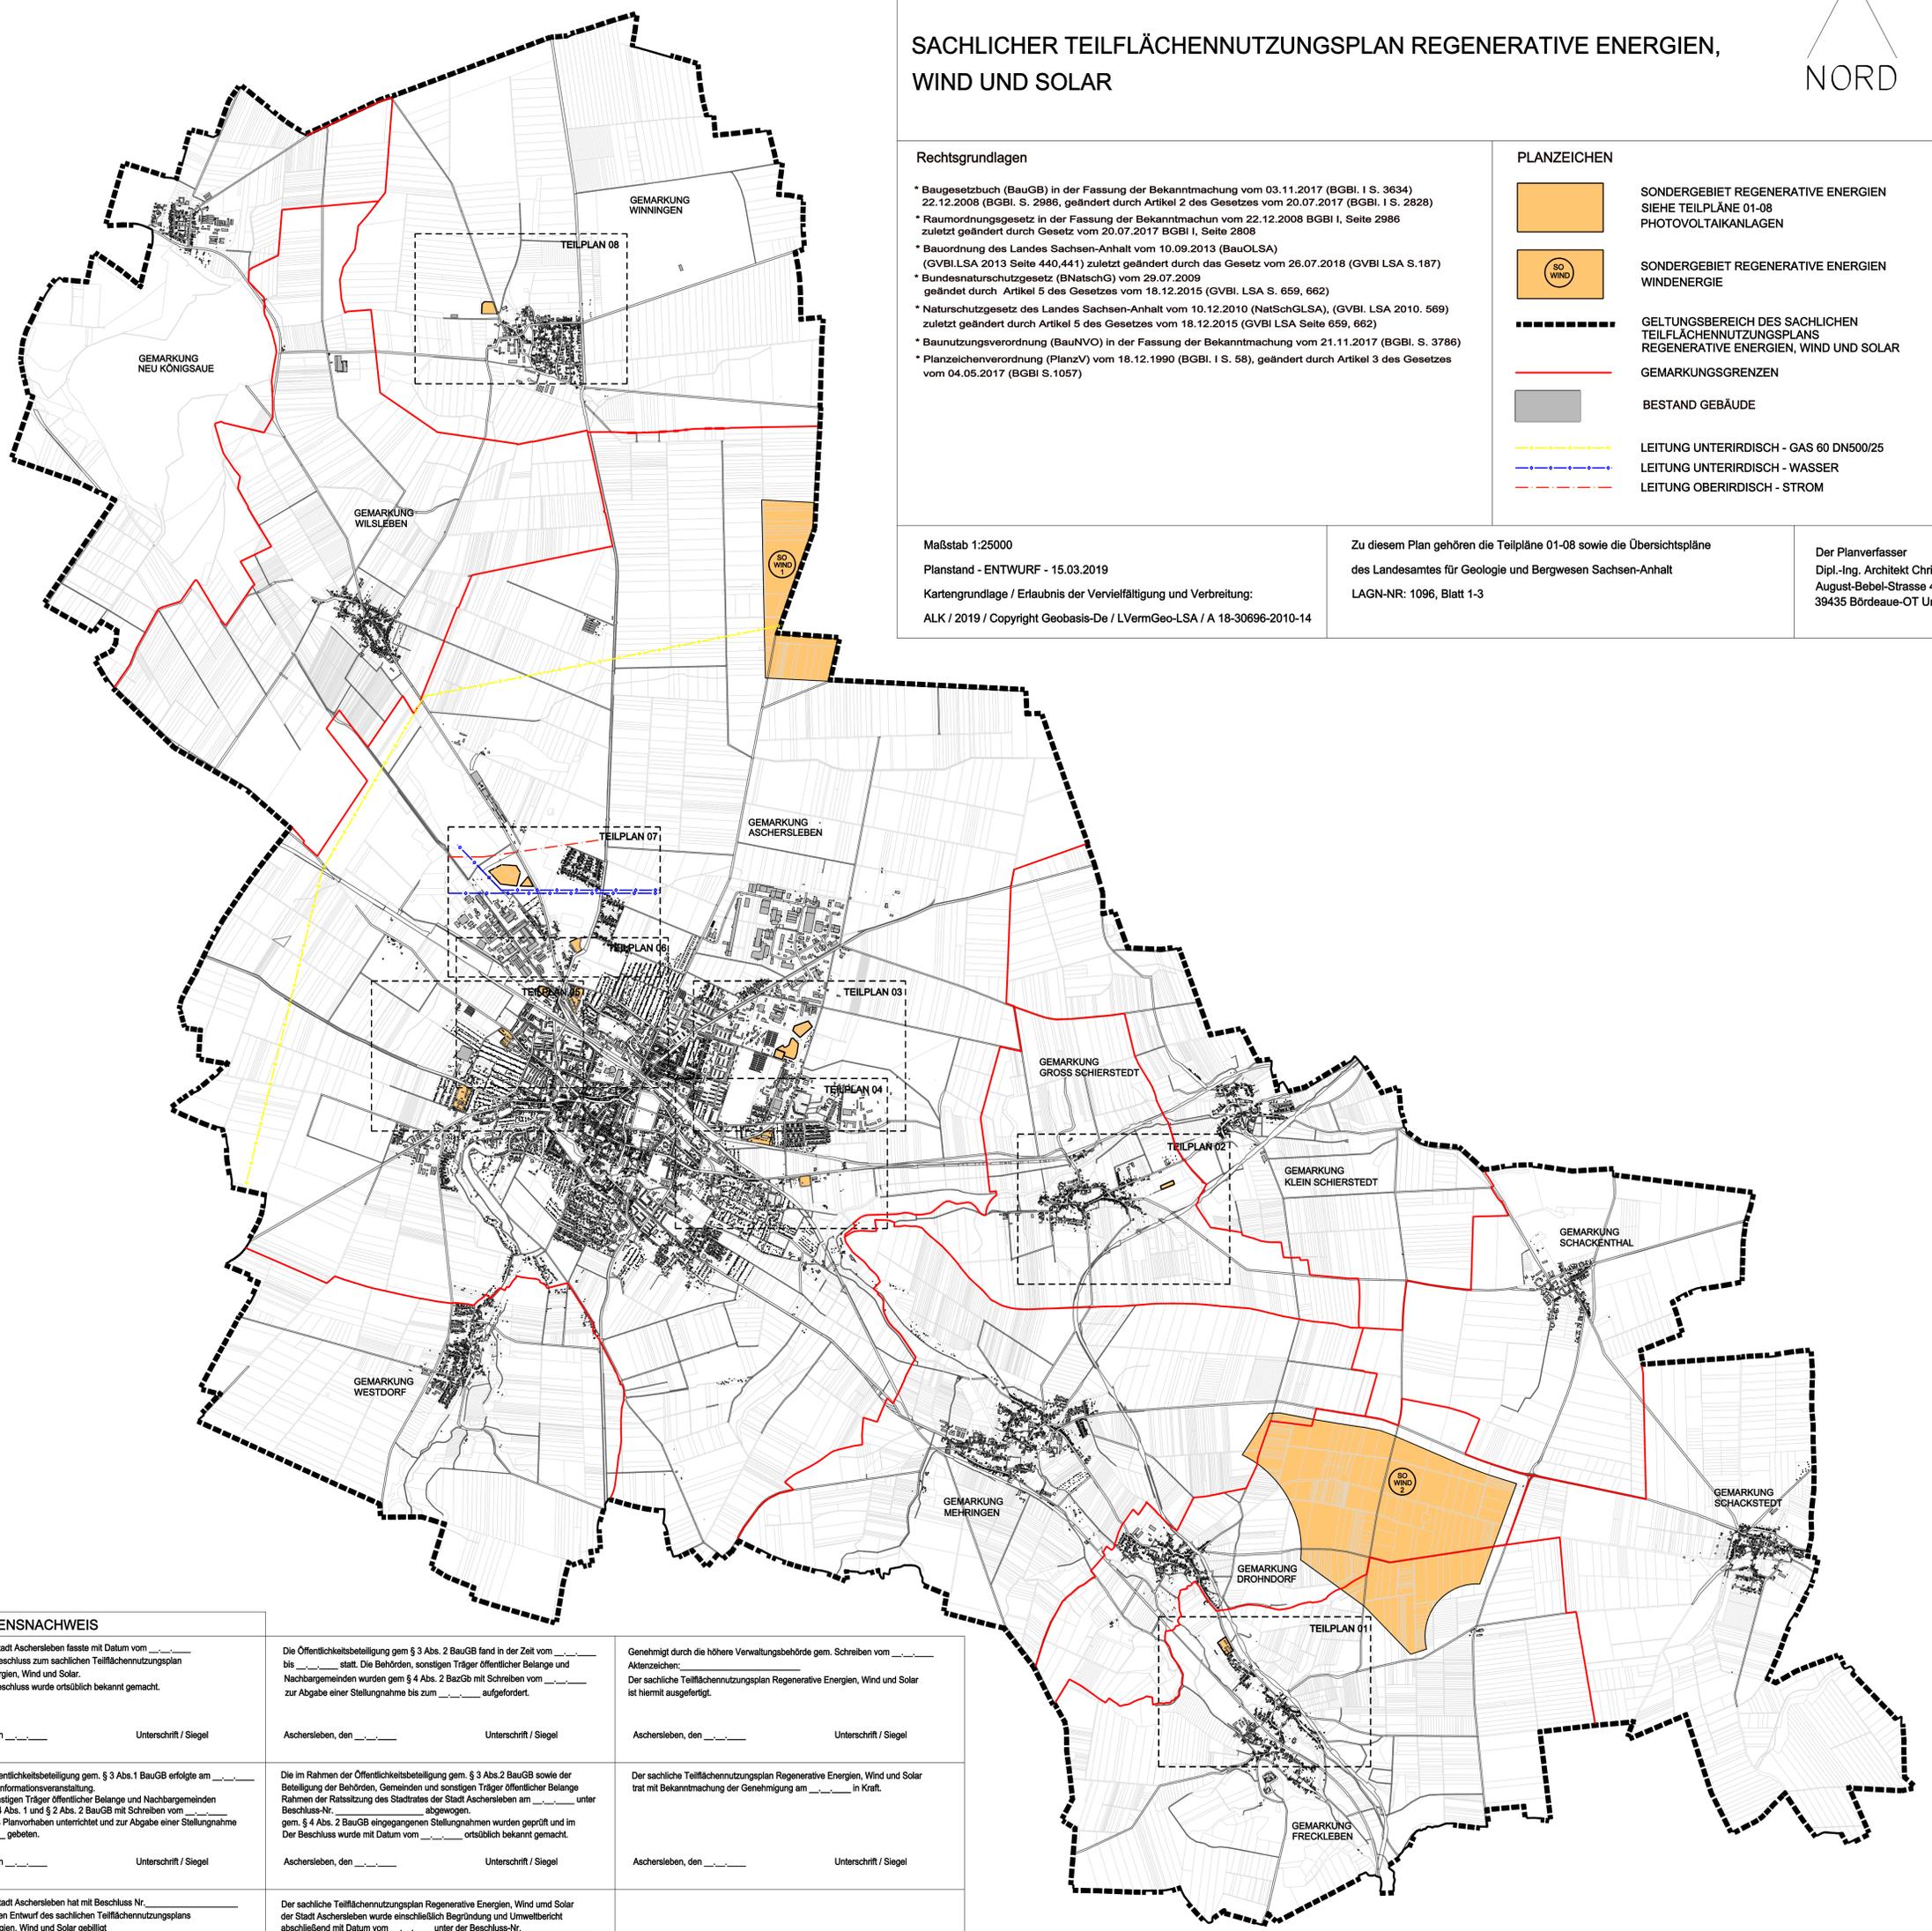

### Rechtsgrundlagen

- \* Baugesetzbuch (BauGB) in der Fassung der Bekanntmachung vom 03.11.2017 (BGBl. I S. 3634) 22.12.2008 (BGBl. S. 2986, geändert durch Artikel 2 des Gesetzes vom 20.07.2017 (BGBl. I S. 2828)
- \* Raumordnungsgesetz in der Fassung der Bekanntmachung vom 22.12.2008 BGBl. I, Seite 2986 zuletzt geändert durch Gesetz vom 20.07.2017 BGBl. I, Seite 2808
- \* Bauordnung des Landes Sachsen-Anhalt vom 10.09.2013 (BauOLSA) (GVBl. LSA 2013 Seite 440,441) zuletzt geändert durch das Gesetz vom 26.07.2018 (GVBl. LSA S.187)
- \* Bundesnaturschutzgesetz (BNatSchG) vom 29.07.2009 geändert durch Artikel 5 des Gesetzes vom 18.12.2015 (GVBl. LSA S. 659, 662)
- \* Naturschutzgesetz des Landes Sachsen-Anhalt vom 10.12.2010 (NatSchGLSA), (GVBl. LSA 2010, 569) zuletzt geändert durch Artikel 5 des Gesetzes vom 18.12.2015 (GVBl. LSA Seite 659, 662)
- \* Baunutzungsverordnung (BauNVO) in der Fassung der Bekanntmachung vom 21.11.2017 (BGBl. S. 3786)
- \* Planzeichenverordnung (PlanzV) vom 18.12.1990 (BGBl. I S. 58), geändert durch Artikel 3 des Gesetzes vom 04.05.2017 (BGBl. S.1057)

### PLANZEICHEN

- SONDERGEBIET REGENERATIVE ENERGIEN SIEHE TEILPLÄNE 01-08 PHOTOVOLTAIKANLAGEN
- SONDERGEBIET REGENERATIVE ENERGIEN WINDENERGIE
- GELTUNGSBEREICH DES SACHLICHEN TEILFLÄCHENNUTZUNGSPLANS REGENERATIVE ENERGIEN, WIND UND SOLAR
- GEMARKUNGSGRENZEN
- BESTAND GEBÄUDE
- LEITUNG UNTERIRDISCH - GAS 60 DN500/25
- LEITUNG UNTERIRDISCH - WASSER
- LEITUNG OBERIRDISCH - STROM

Maßstab 1:25000

Planstand - ENTWURF - 15.03.2019

Kartengrundlage / Erlaubnis der Vervielfältigung und Verbreitung:

ALK / 2019 / Copyright Geobasis-De / LVermGeo-LSA / A 18-30696-2010-14

Zu diesem Plan gehören die Teilpläne 01-08 sowie die Übersichtspläne

des Landesamtes für Geologie und Bergwesen Sachsen-Anhalt

LAGN-NR: 1096, Blatt 1-3

Der Planverfasser

Dipl.-Ing. Architekt Christian Boos

August-Bebel-Strasse 43

39435 Bördeau-OT Unseburg

### VERFAHRENSNACHWEIS

Der Stadtrat der Stadt Aschersleben fasste mit Datum vom \_\_\_\_\_ den Aufstellungsbeschluss zum sachlichen Teilflächennutzungsplan Regenerative Energien, Wind und Solar. Der Aufstellungsbeschluss wurde ortsüblich bekannt gemacht.

Aschersleben, den \_\_\_\_\_ Unterschrift / Siegel

Die Öffentlichkeitsbeteiligung gem § 3 Abs. 2 BauGB fand in der Zeit vom \_\_\_\_\_ bis \_\_\_\_\_ statt. Die Behörden, sonstigen Träger öffentlicher Belange und Nachbargemeinden wurden gem § 4 Abs. 2 BauGB mit Schreiben vom \_\_\_\_\_ zur Abgabe einer Stellungnahme bis zum \_\_\_\_\_ aufgefordert.

Aschersleben, den \_\_\_\_\_ Unterschrift / Siegel

Genehmigt durch die höhere Verwaltungsbehörde gem. Schreiben vom \_\_\_\_\_ Aktenzeichen: \_\_\_\_\_. Der sachliche Teilflächennutzungsplan Regenerative Energien, Wind und Solar ist hiermit ausgefertigt.

Aschersleben, den \_\_\_\_\_ Unterschrift / Siegel

Die frühzeitige Öffentlichkeitsbeteiligung gem. § 3 Abs. 1 BauGB erfolgte am \_\_\_\_\_ im Rahmen einer Informationsveranstaltung. Die Behörden, sonstigen Träger öffentlicher Belange und Nachbargemeinden wurden gemäß § 4 Abs. 1 und § 2 Abs. 2 BauGB mit Schreiben vom \_\_\_\_\_ frühzeitig über das Planvorhaben unterrichtet und zur Abgabe einer Stellungnahme bis zum \_\_\_\_\_ gebeten.

Aschersleben, den \_\_\_\_\_ Unterschrift / Siegel

Die im Rahmen der Öffentlichkeitsbeteiligung gem. § 3 Abs. 2 BauGB sowie der Beteiligung der Behörden, Gemeinden und sonstigen Träger öffentlicher Belange im Rahmen der Ratsitzung des Stadtrates der Stadt Aschersleben am \_\_\_\_\_ unter Beschluss-Nr. \_\_\_\_\_ abgewogen. Gem. § 4 Abs. 2 BauGB eingegangenen Stellungnahmen wurden geprüft und im Der Beschluss wurde mit Datum vom \_\_\_\_\_ ortsüblich bekannt gemacht.

Aschersleben, den \_\_\_\_\_ Unterschrift / Siegel

Der sachliche Teilflächennutzungsplan Regenerative Energien, Wind und Solar trat mit Bekanntmachung der Genehmigung am \_\_\_\_\_ in Kraft.

Aschersleben, den \_\_\_\_\_ Unterschrift / Siegel

Der Stadtrat der Stadt Aschersleben hat mit Beschluss Nr. \_\_\_\_\_ vom \_\_\_\_\_ den Entwurf des sachlichen Teilflächennutzungsplans Regenerative Energien, Wind und Solar gebilligt und zur Auslegung gem. § 3 Abs. 2 beschlossen. Der Beschluss wurde ortsüblich bekannt gemacht.

Aschersleben, den \_\_\_\_\_ Unterschrift / Siegel

Der sachliche Teilflächennutzungsplan Regenerative Energien, Wind und Solar der Stadt Aschersleben wurde einschließlich Begründung und Umweltbericht abschließend mit Datum vom \_\_\_\_\_ unter der Beschluss-Nr. \_\_\_\_\_ beschlossen. Der Beschluss wurde mit Datum vom \_\_\_\_\_ ortsüblich bekannt gemacht.

Aschersleben, den \_\_\_\_\_ Unterschrift / Siegel