


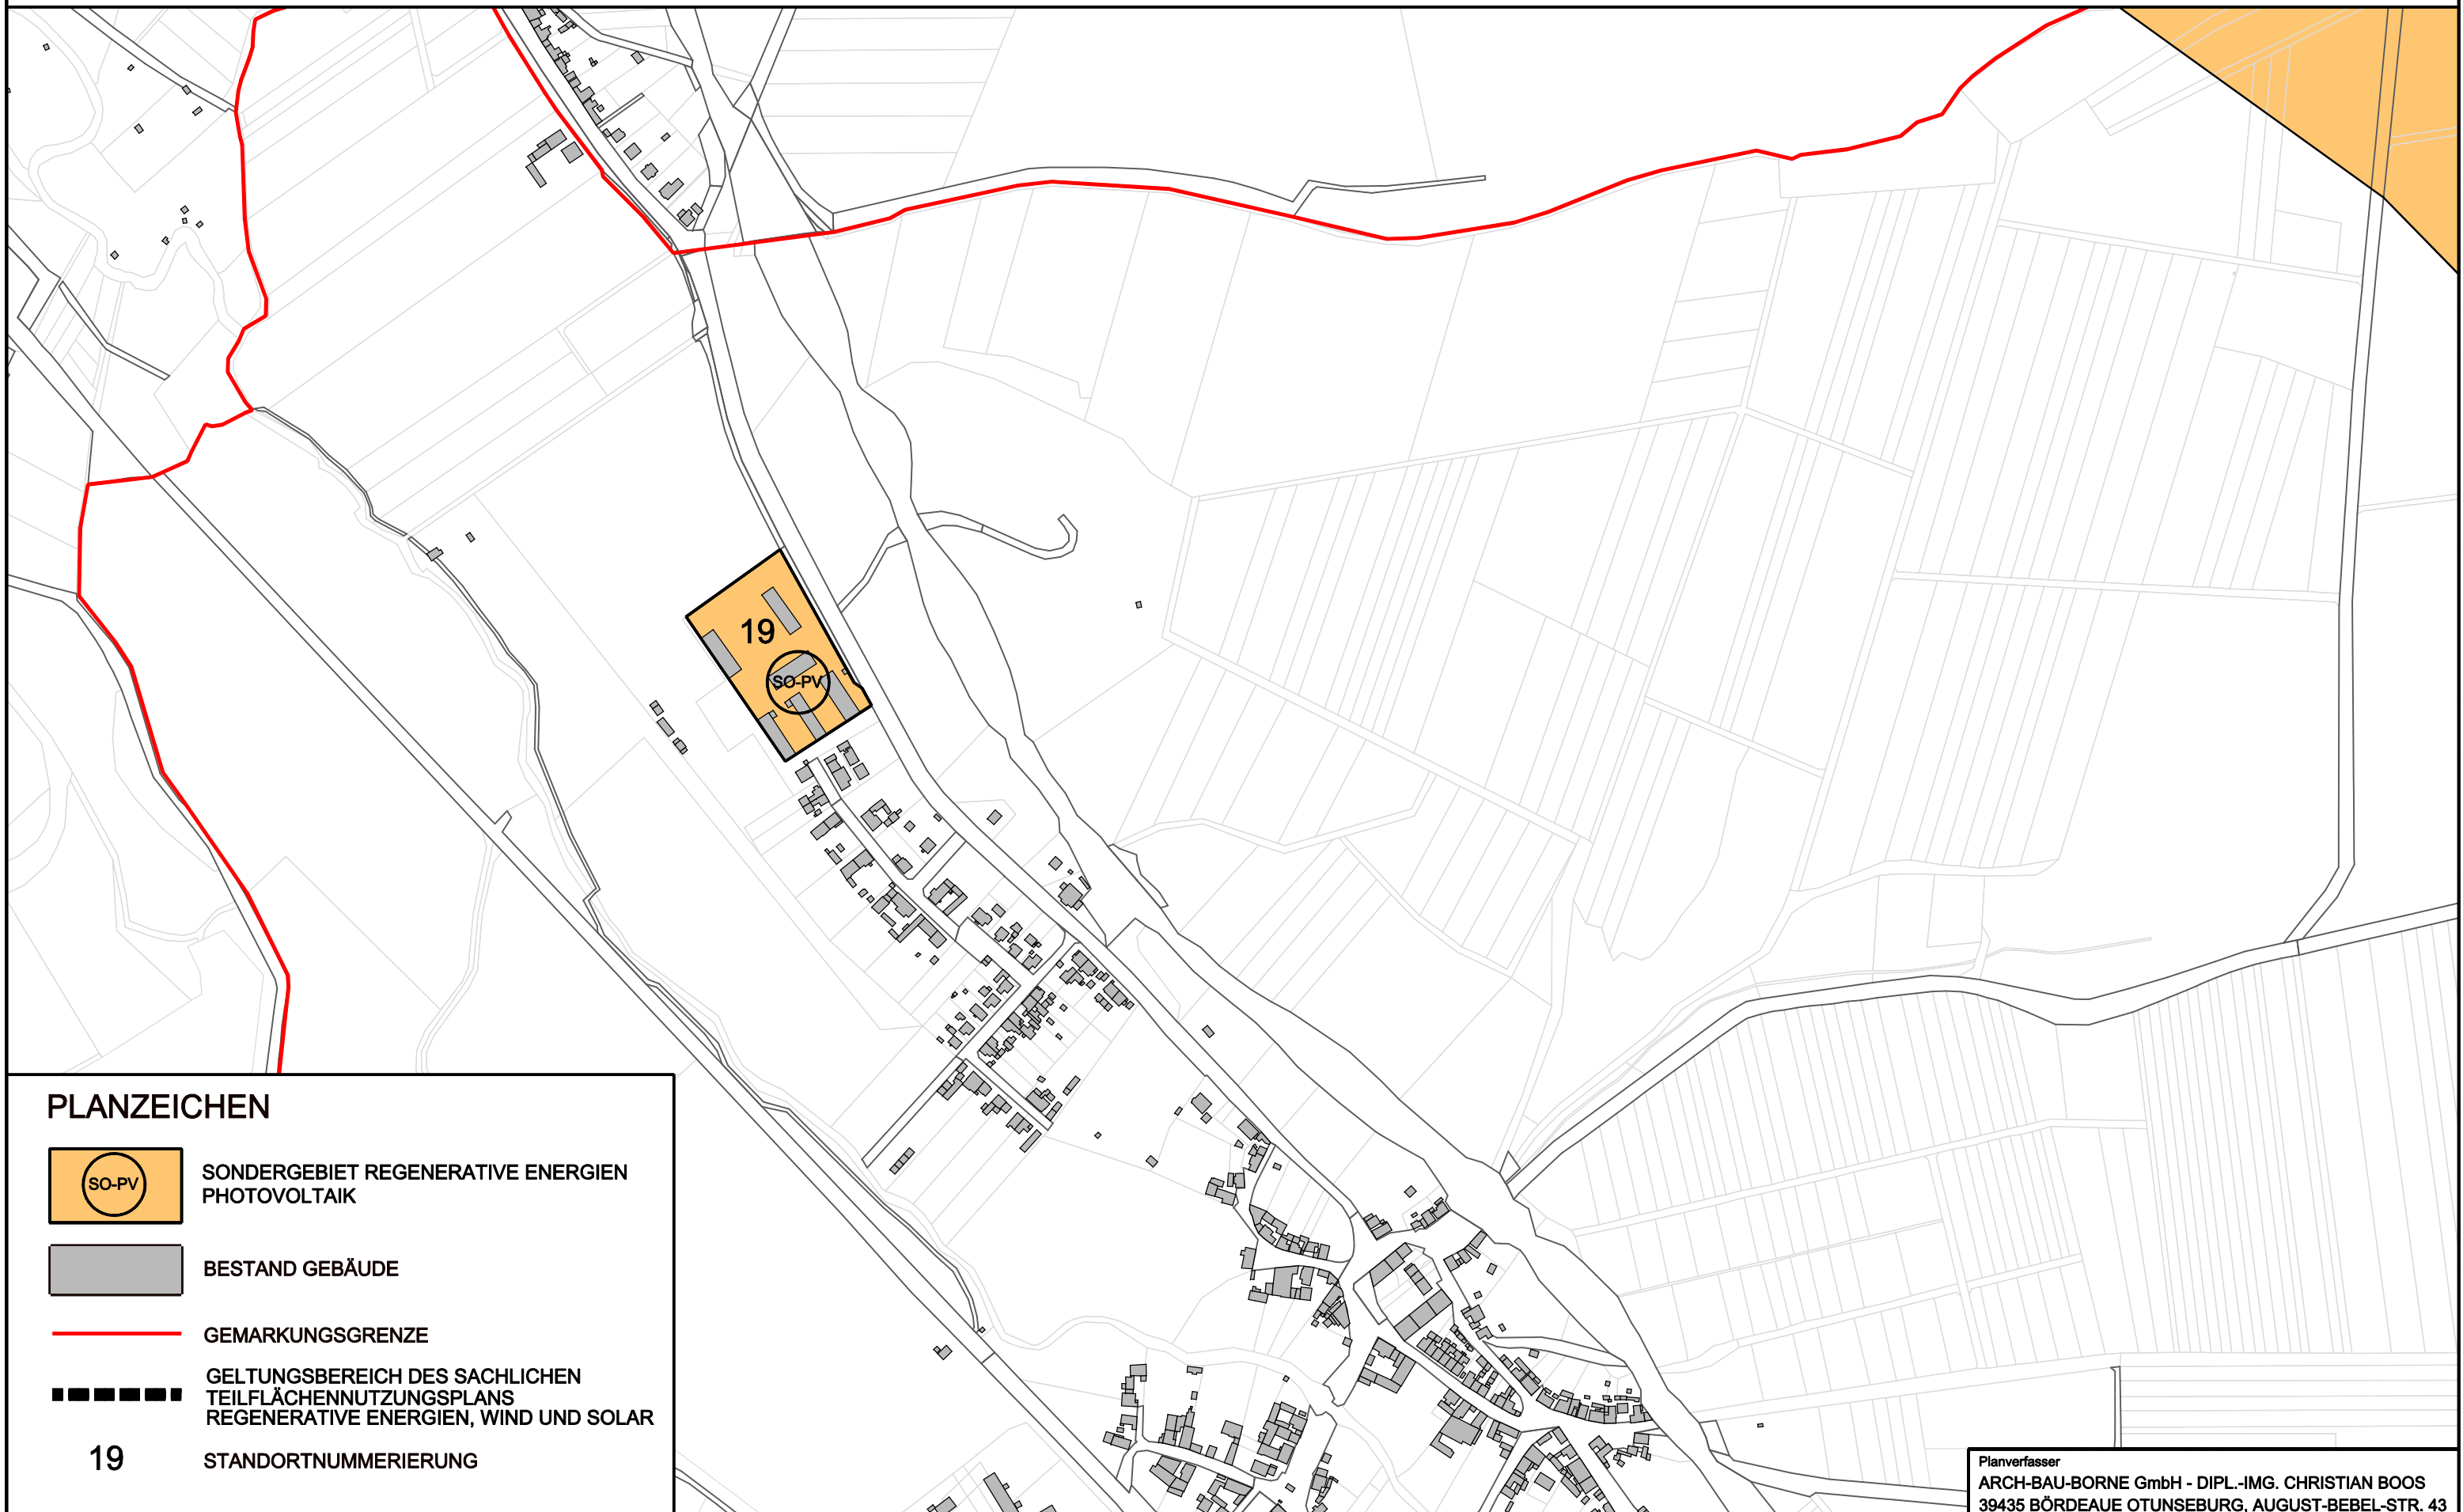



# SACHLICHER TEILFLÄCHENNUTZUNGSPLAN "REGENERATIVE ENERGIEN" WINDENERGIE UND SOLAR STADT ASCHERSLEBEN

M. 1:5000  
TEILPLAN 01  
GEMARKUNG FRECKLEBEN



## PLANZEICHEN

-  SONDERGEBIET REGENERATIVE ENERGIEN  
PHOTOVOLTAIK
-  BESTAND GEBÄUDE
-  GEMARKUNGSGRENZE
-  GELTUNGSBEREICH DES SACHLICHEN  
TEILFLÄCHENNUTZUNGSPLANS  
REGENERATIVE ENERGIEN, WIND UND SOLAR
- 19** STANDORTNUMMERIERUNG