



SACHLICHER TEILFLÄCHENNUTZUNGSPLAN "REGENERATIVE ENERGIEN" WINDENERGIE UND SOLAR STADT ASCHERSLEBEN

M. 1:5000
TEILPLAN 02
GEMARKUNG GROSS SCHIERSTEDT  **NORD**

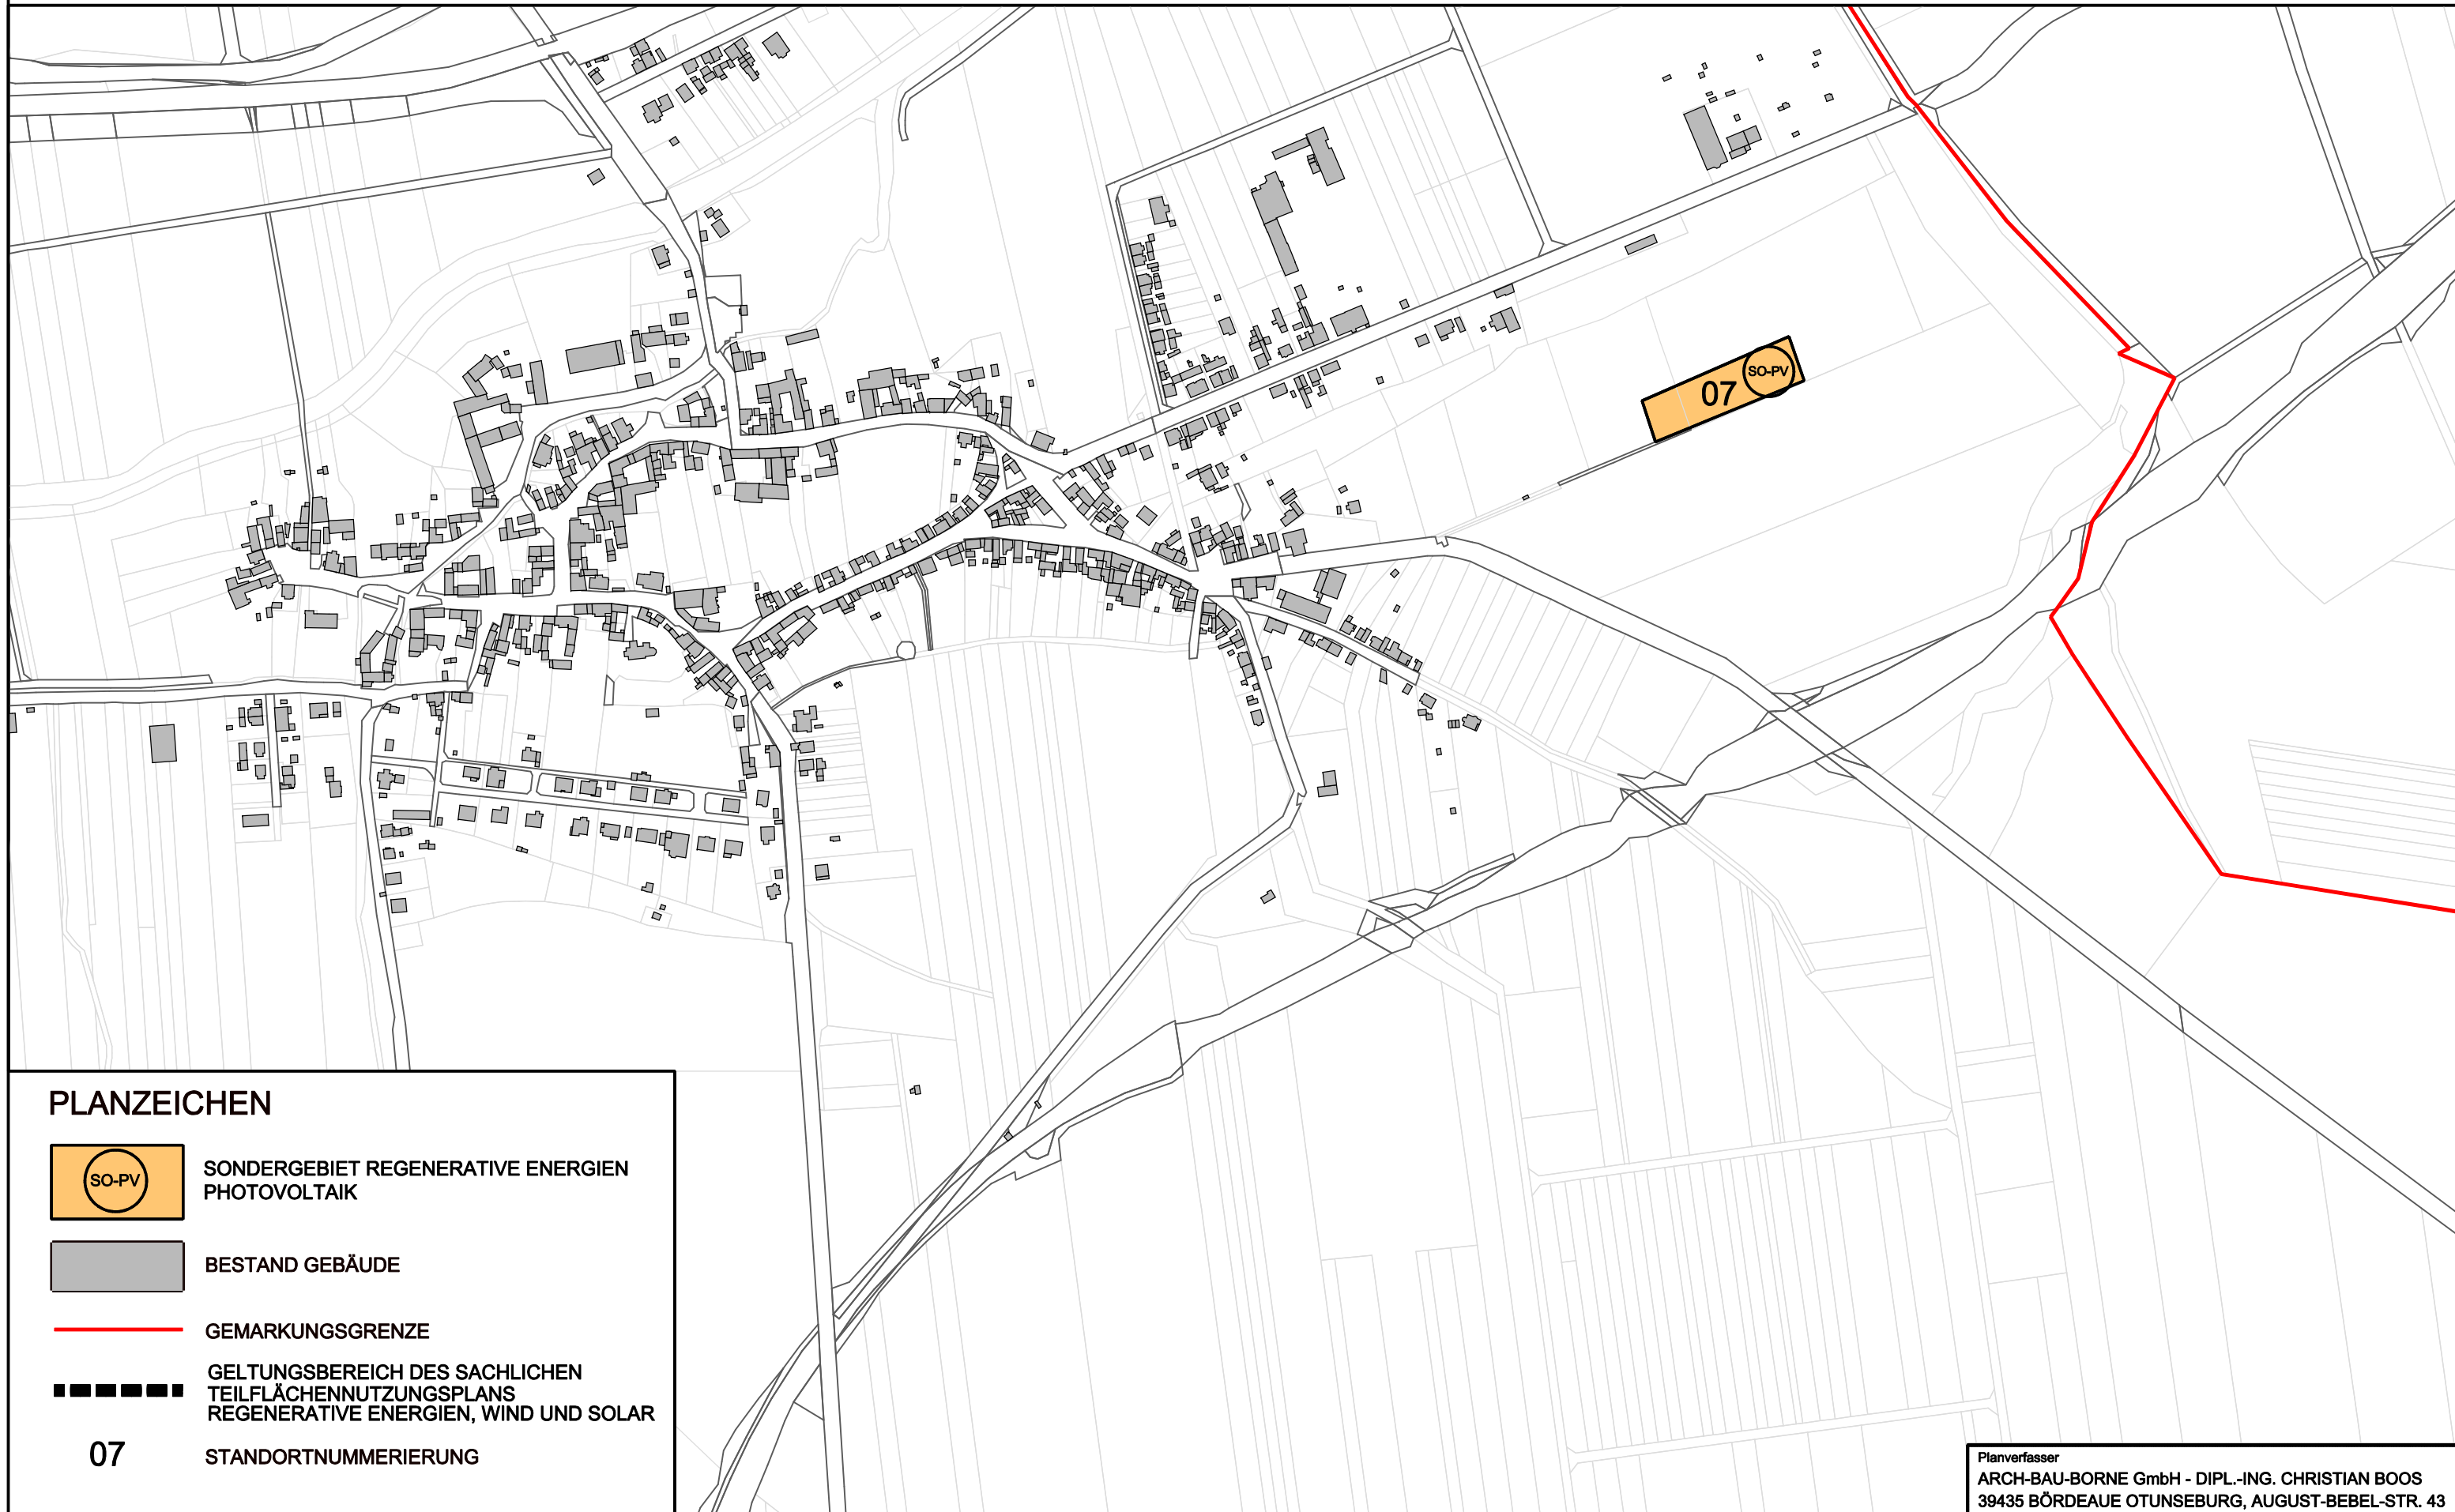

PLANZEICHEN

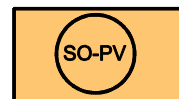

SONDERGEBIET REGENERATIVE ENERGIEN
PHOTOVOLTAIK



BESTAND GEBÄUDE



GEMARKUNGSGRENZE



GELTUNGSBEREICH DES SACHLICHEN
TEILFLÄCHENNUTZUNGSPLANS
REGENERATIVE ENERGIEN, WIND UND SOLAR

07

STANDORTNUMMIERUNG