


# SACHLICHER TEILFLÄCHENNUTZUNGSPLAN "REGENERATIVE ENERGIEN"


## WINDENERGIE UND SOLAR

### STADT ASCHERSLEBEN

M. 1:5000  
TEILPLAN 03  
GEMARKUNG ASCHERSLEBEN  **NORD**

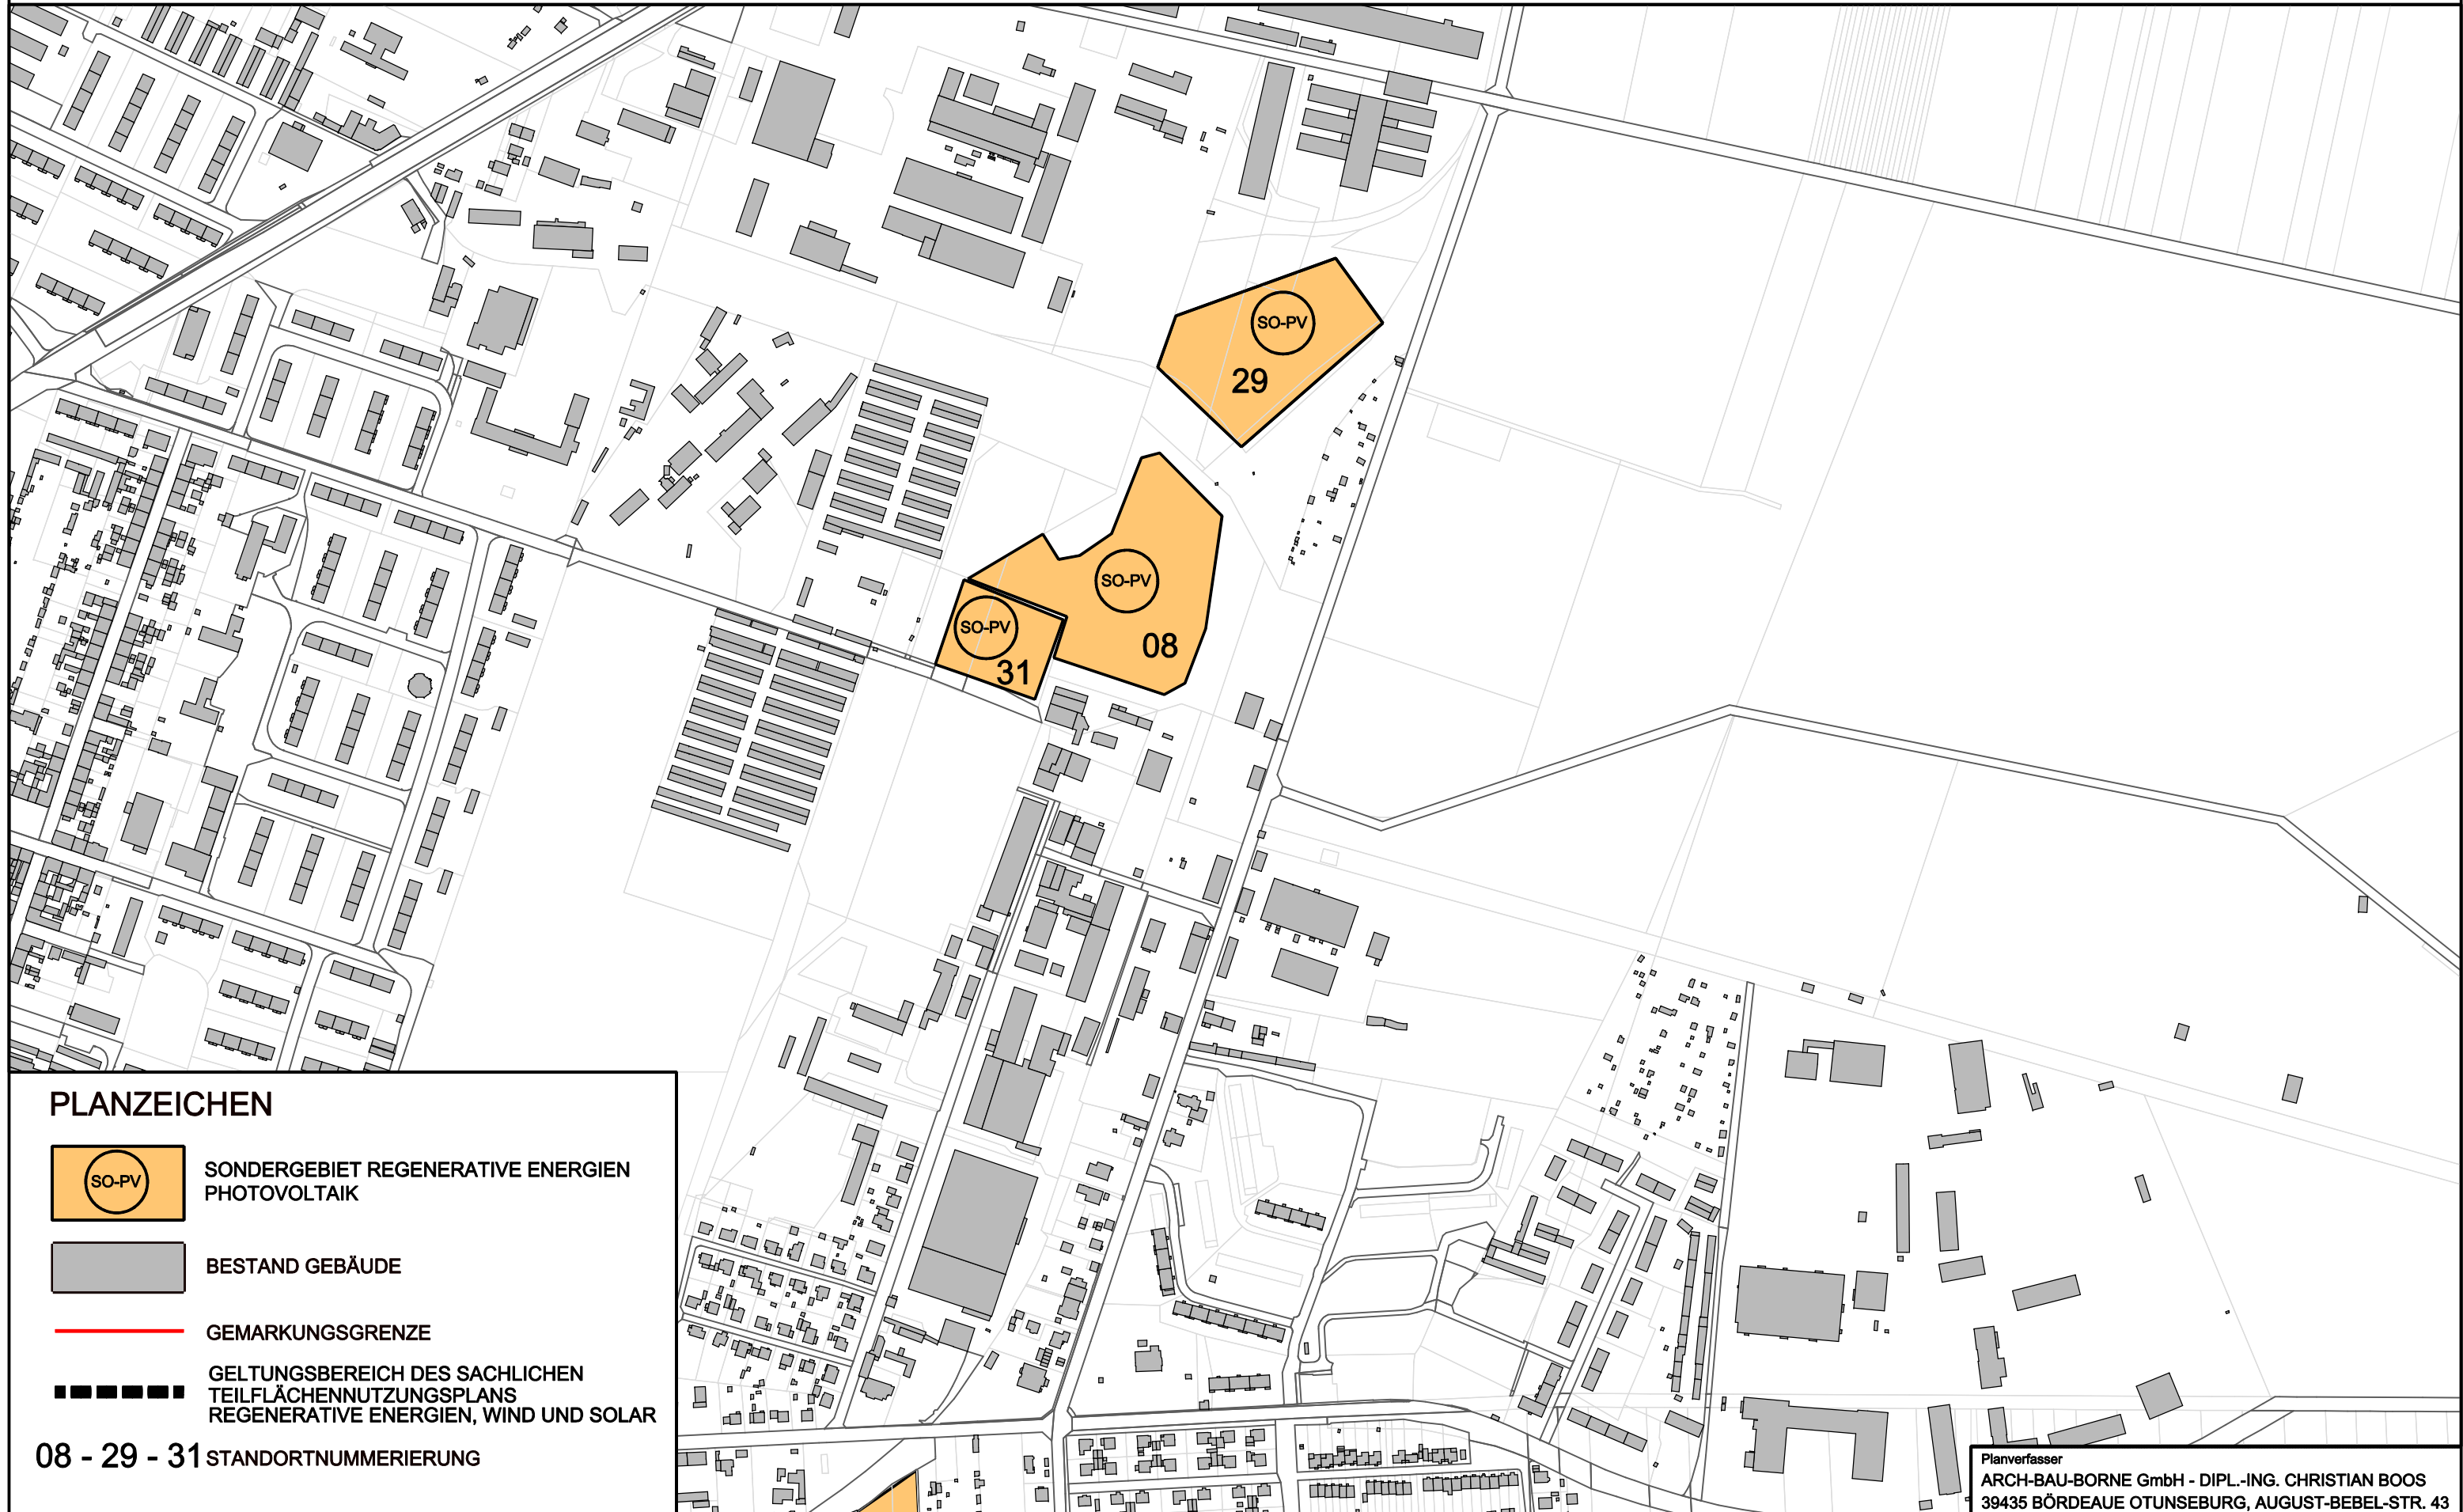

#### PLANZEICHEN

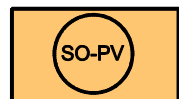

SONDERGEBIET REGENERATIVE ENERGIEN  
PHOTOVOLTAIK



BESTAND GEBÄUDE



GEMARKUNGSGRENZE



GELTUNGSBEREICH DES SACHLICHEN  
TEILFLÄCHENNUTZUNGSPLANS  
REGENERATIVE ENERGIEN, WIND UND SOLAR

08 - 29 - 31 STANDORTNUMMERIERUNG