


SACHLICHER TEILFLÄCHENNUTZUNGSPLAN "REGENERATIVE ENERGIEN"

WINDENERGIE UND SOLAR

STADT ASCHERSLEBEN

M. 1:5000
TEILPLAN 04
GEMARKUNG ASCHERSLEBEN

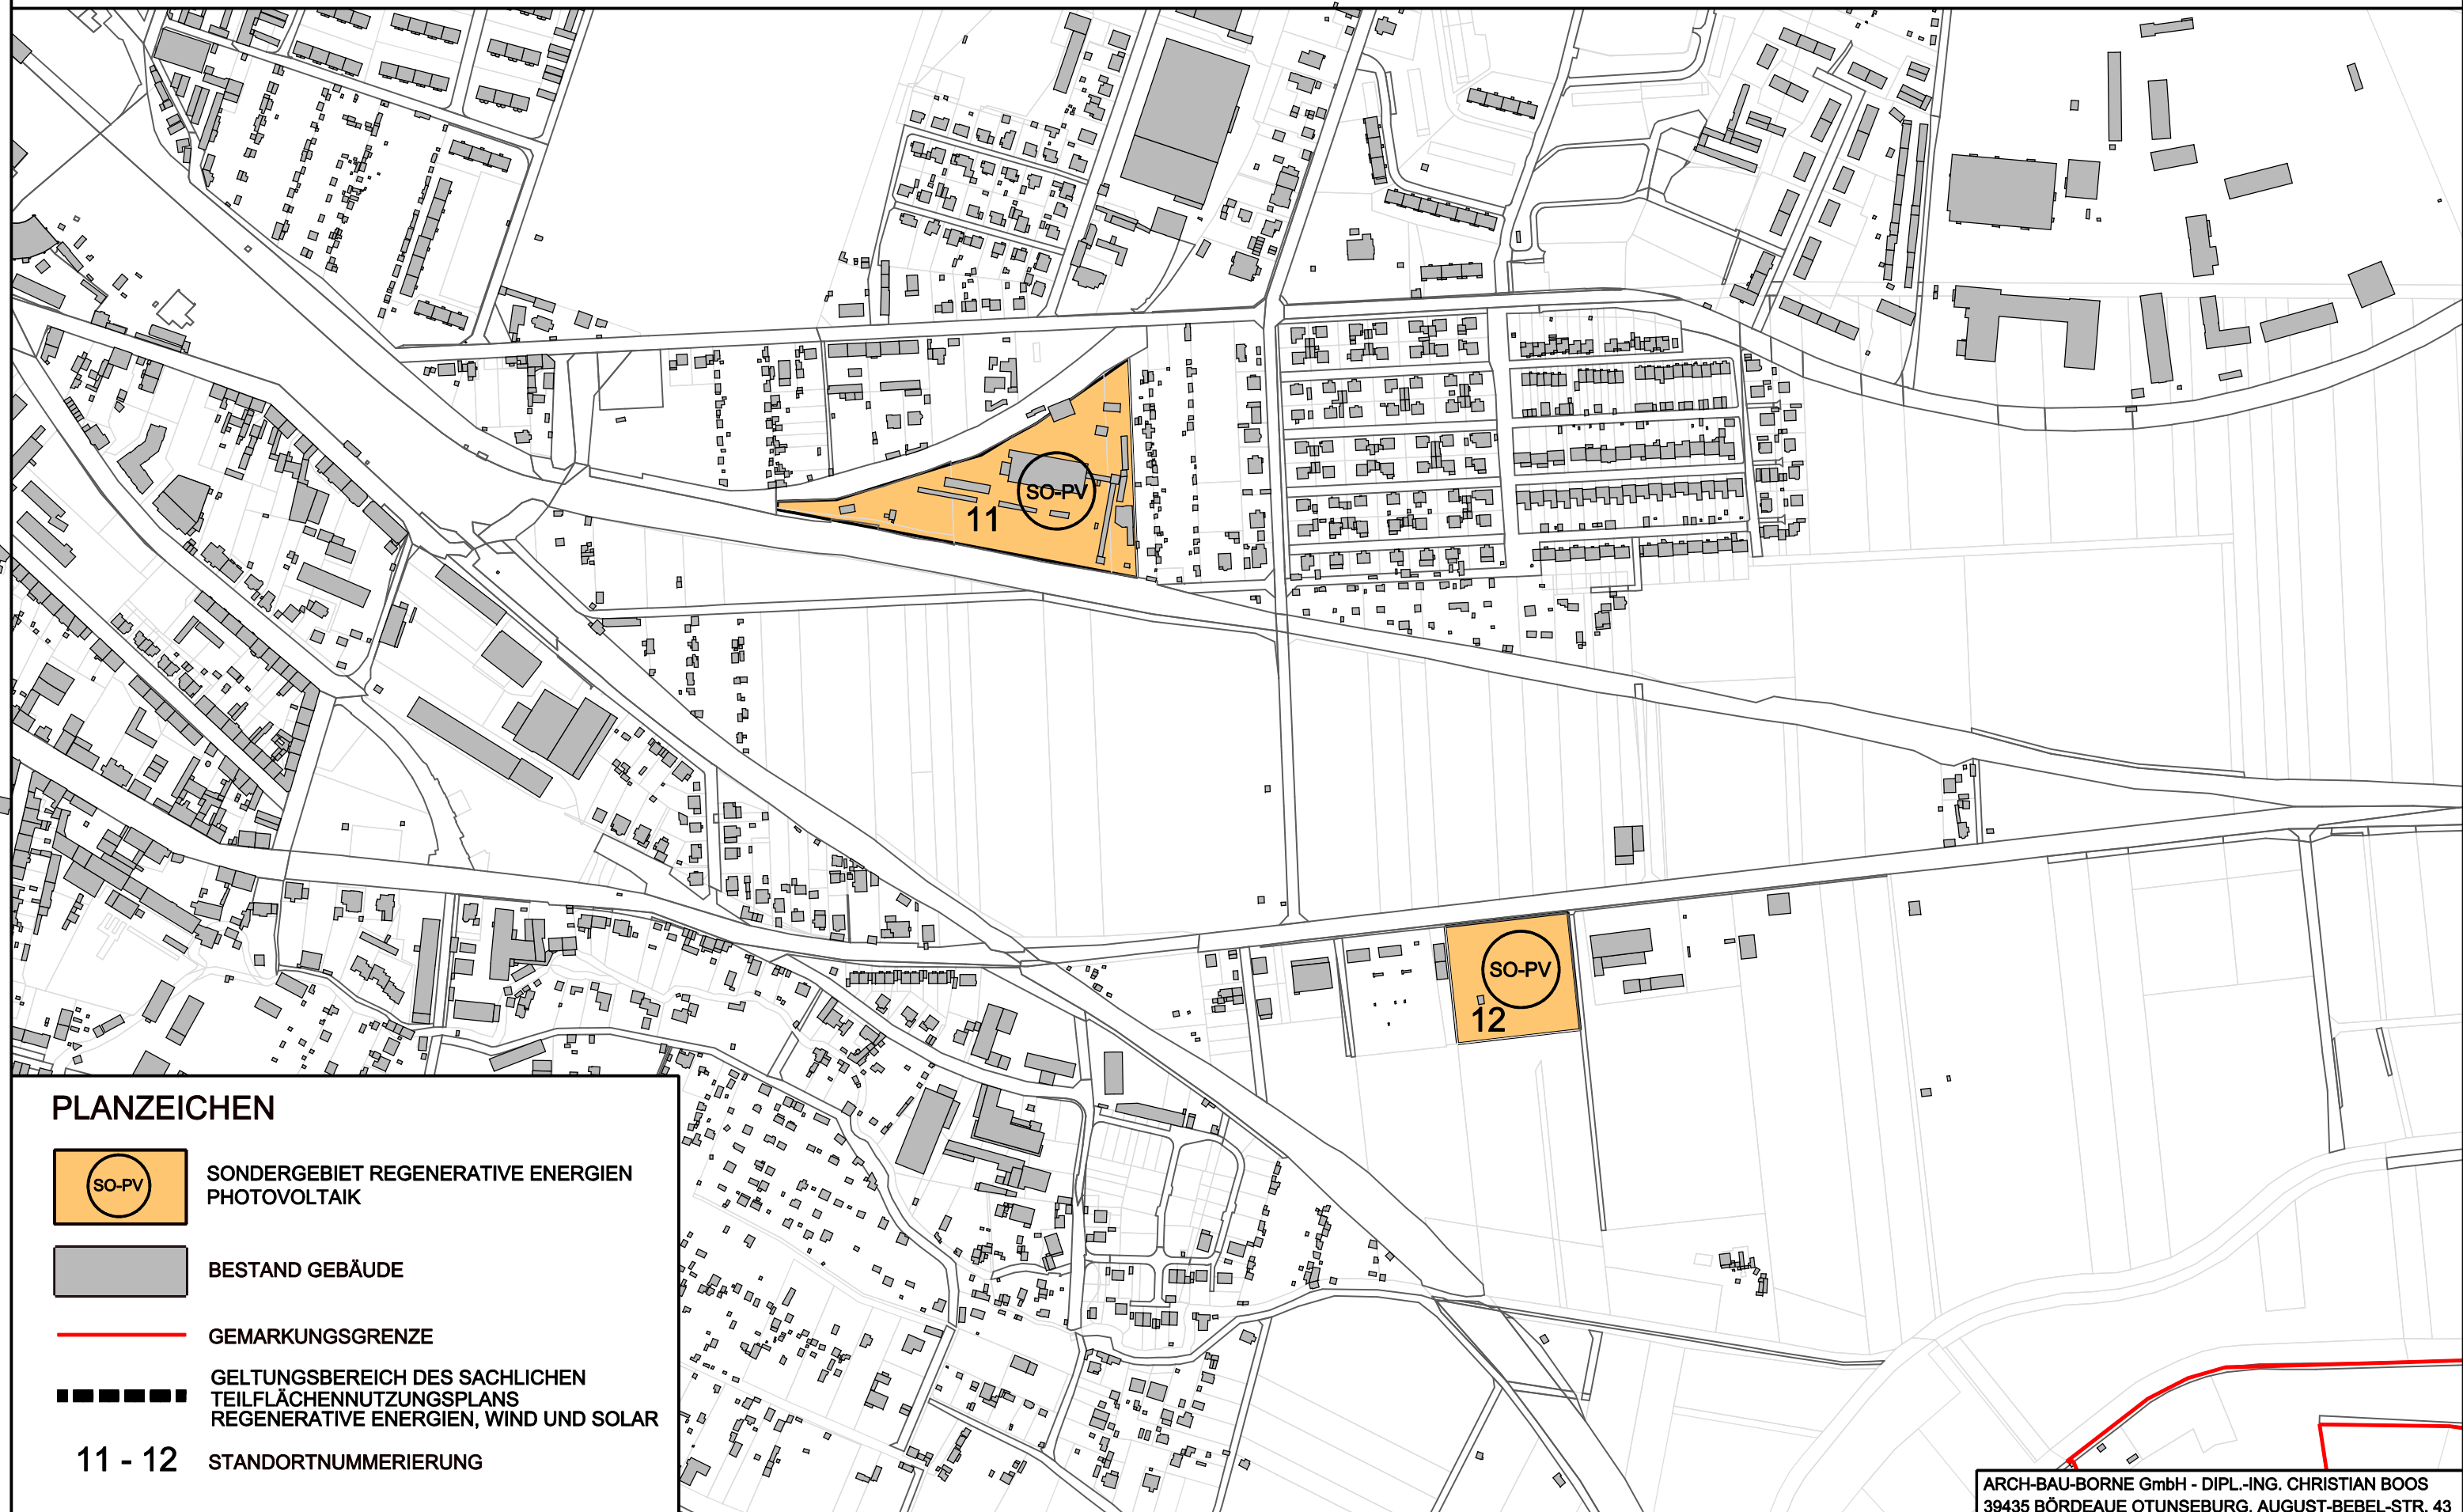

PLANZEICHEN



SONDERGEBIET REGENERATIVE ENERGIEN
PHOTOVOLTAIK



BESTAND GEBÄUDE



GEMARKUNGSGRENZE



GELTUNGSBEREICH DES SACHLICHEN
TEILFLÄCHENNUTZUNGSPLANS
REGENERATIVE ENERGIEN, WIND UND SOLAR

11 - 12 STANDORTNUMMERIERUNG