



# SACHLICHER TEILFLÄCHENNUTZUNGSPLAN "REGENERATIVE ENERGIEN" WINDENERGIE UND SOLAR STADT ASCHERSLEBEN

M. 1:5000  
TEILPLAN 05  
GEMARKUNG ASCHERSLEBEN

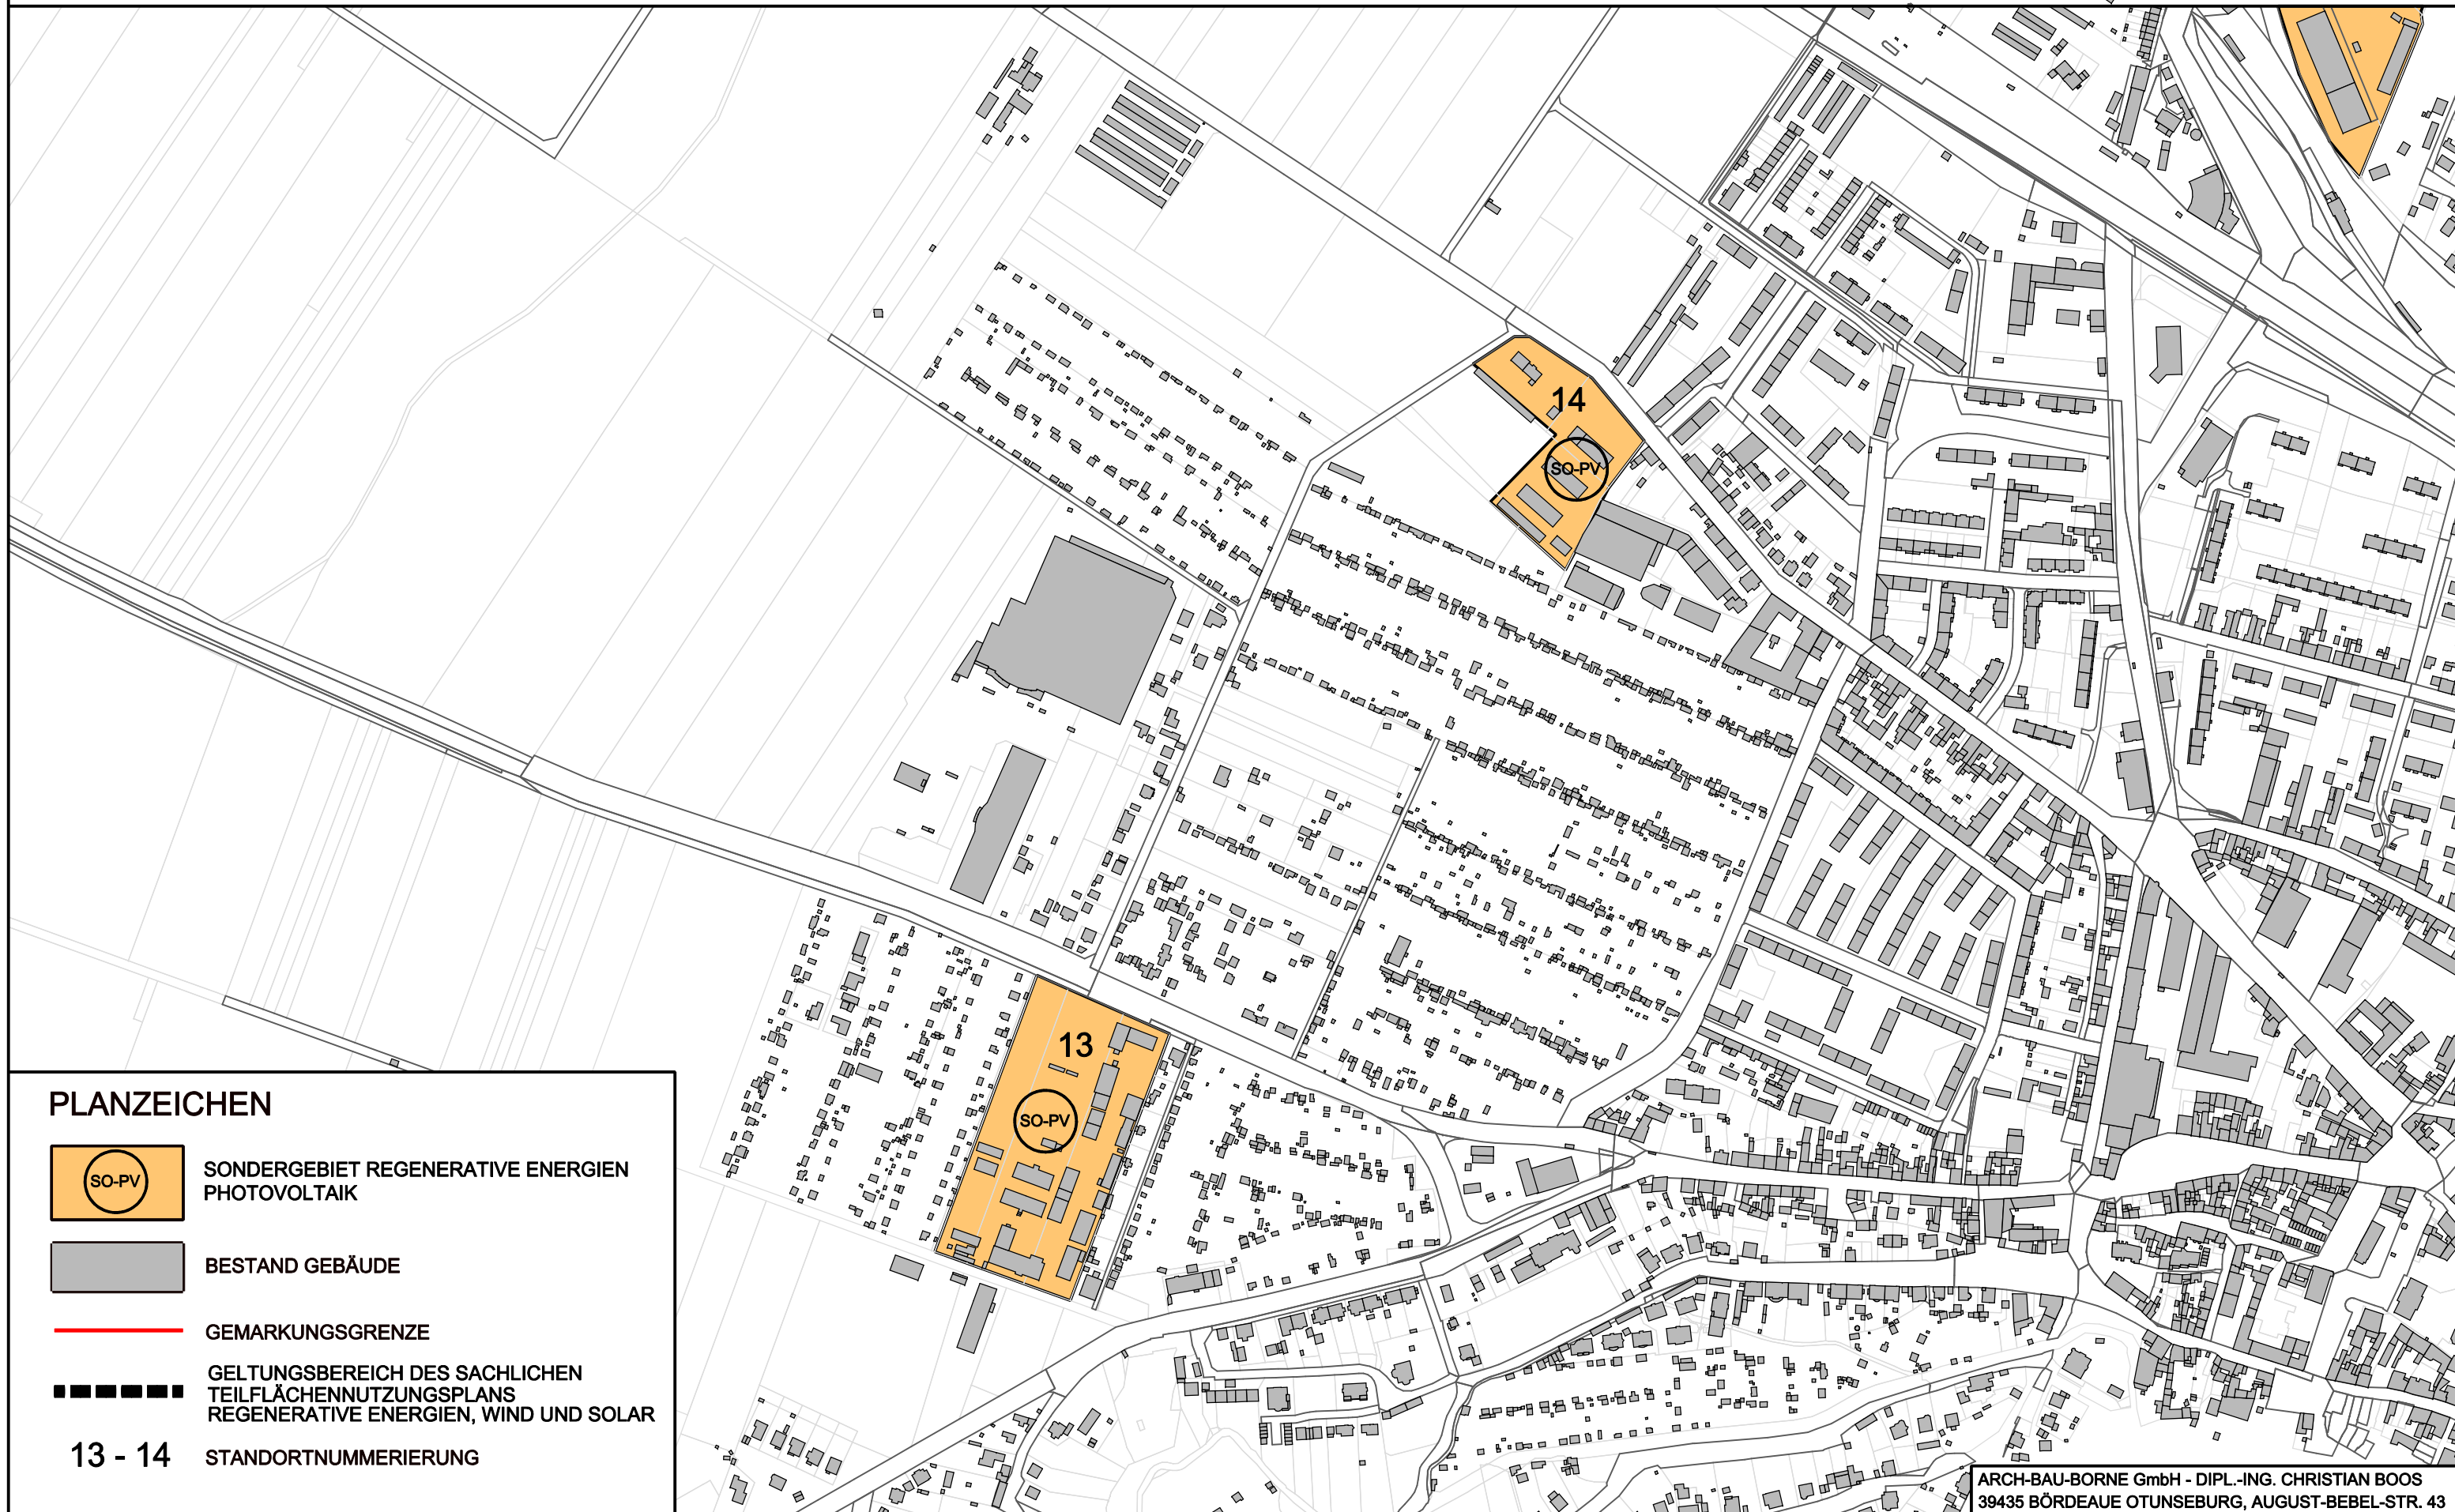

## PLANZEICHEN

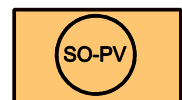

SONDERGEBIET REGENERATIVE ENERGIEN  
PHOTOVOLTAIK



BESTAND GEBÄUDE



GEMARKUNGSGRENZE



GELTUNGSBEREICH DES SACHLICHERN  
TEILFLÄCHENNUTZUNGSPLANS  
REGENERATIVE ENERGIEN, WIND UND SOLAR

13 - 14

STANDORTNUMMERIERUNG