


SACHLICHER TEILFLÄCHENNUTZUNGSPLAN "REGENERATIVE ENERGIEN"

WINDENERGIE UND SOLAR

STADT ASCHERSLEBEN

M. 1:5000
TEILPLAN 06
GEMARKUNG ASCHERSLEBEN

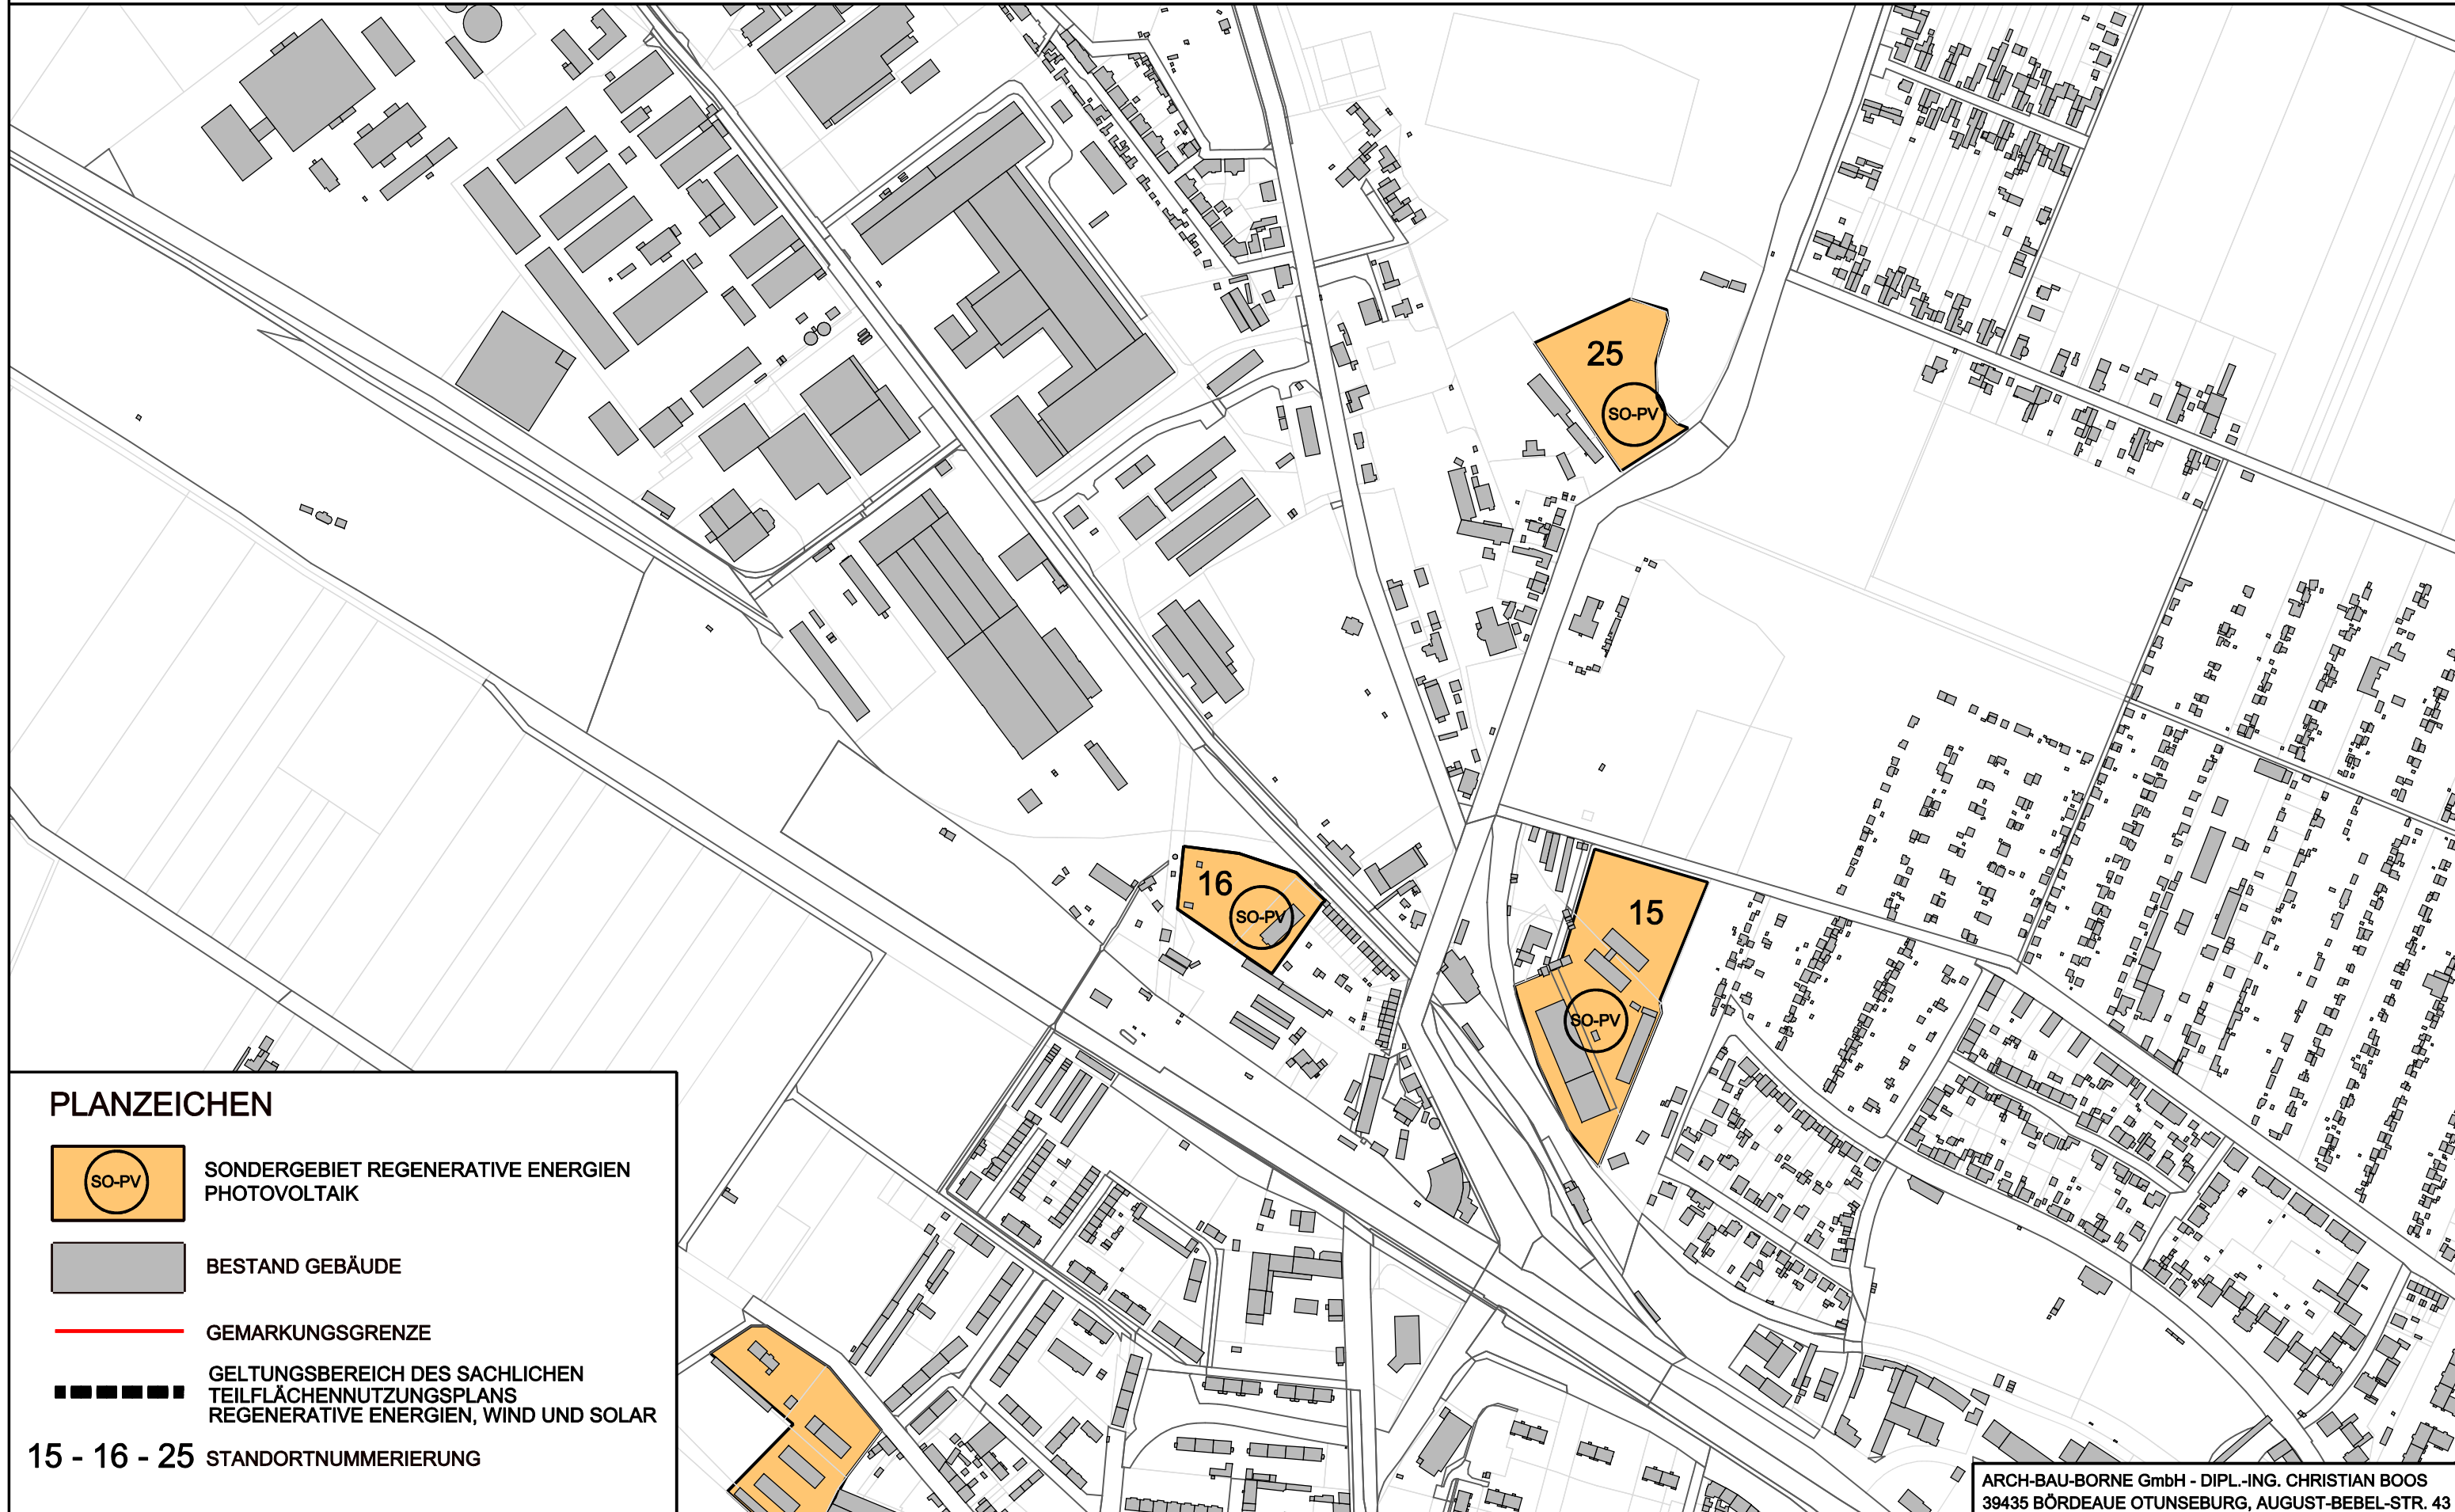

PLANZEICHEN



SONDERGEBIET REGENERATIVE ENERGIEN
PHOTOVOLTAIK



BESTAND GEBÄUDE



GEMARKUNGSGRENZE



GELTUNGSBEREICH DES SACHLICHEN
TEILFLÄCHENNUTZUNGSPLANS
REGENERATIVE ENERGIEN, WIND UND SOLAR

15 - 16 - 25 STANDORTNUMMERIERUNG