


M 1 : 5000

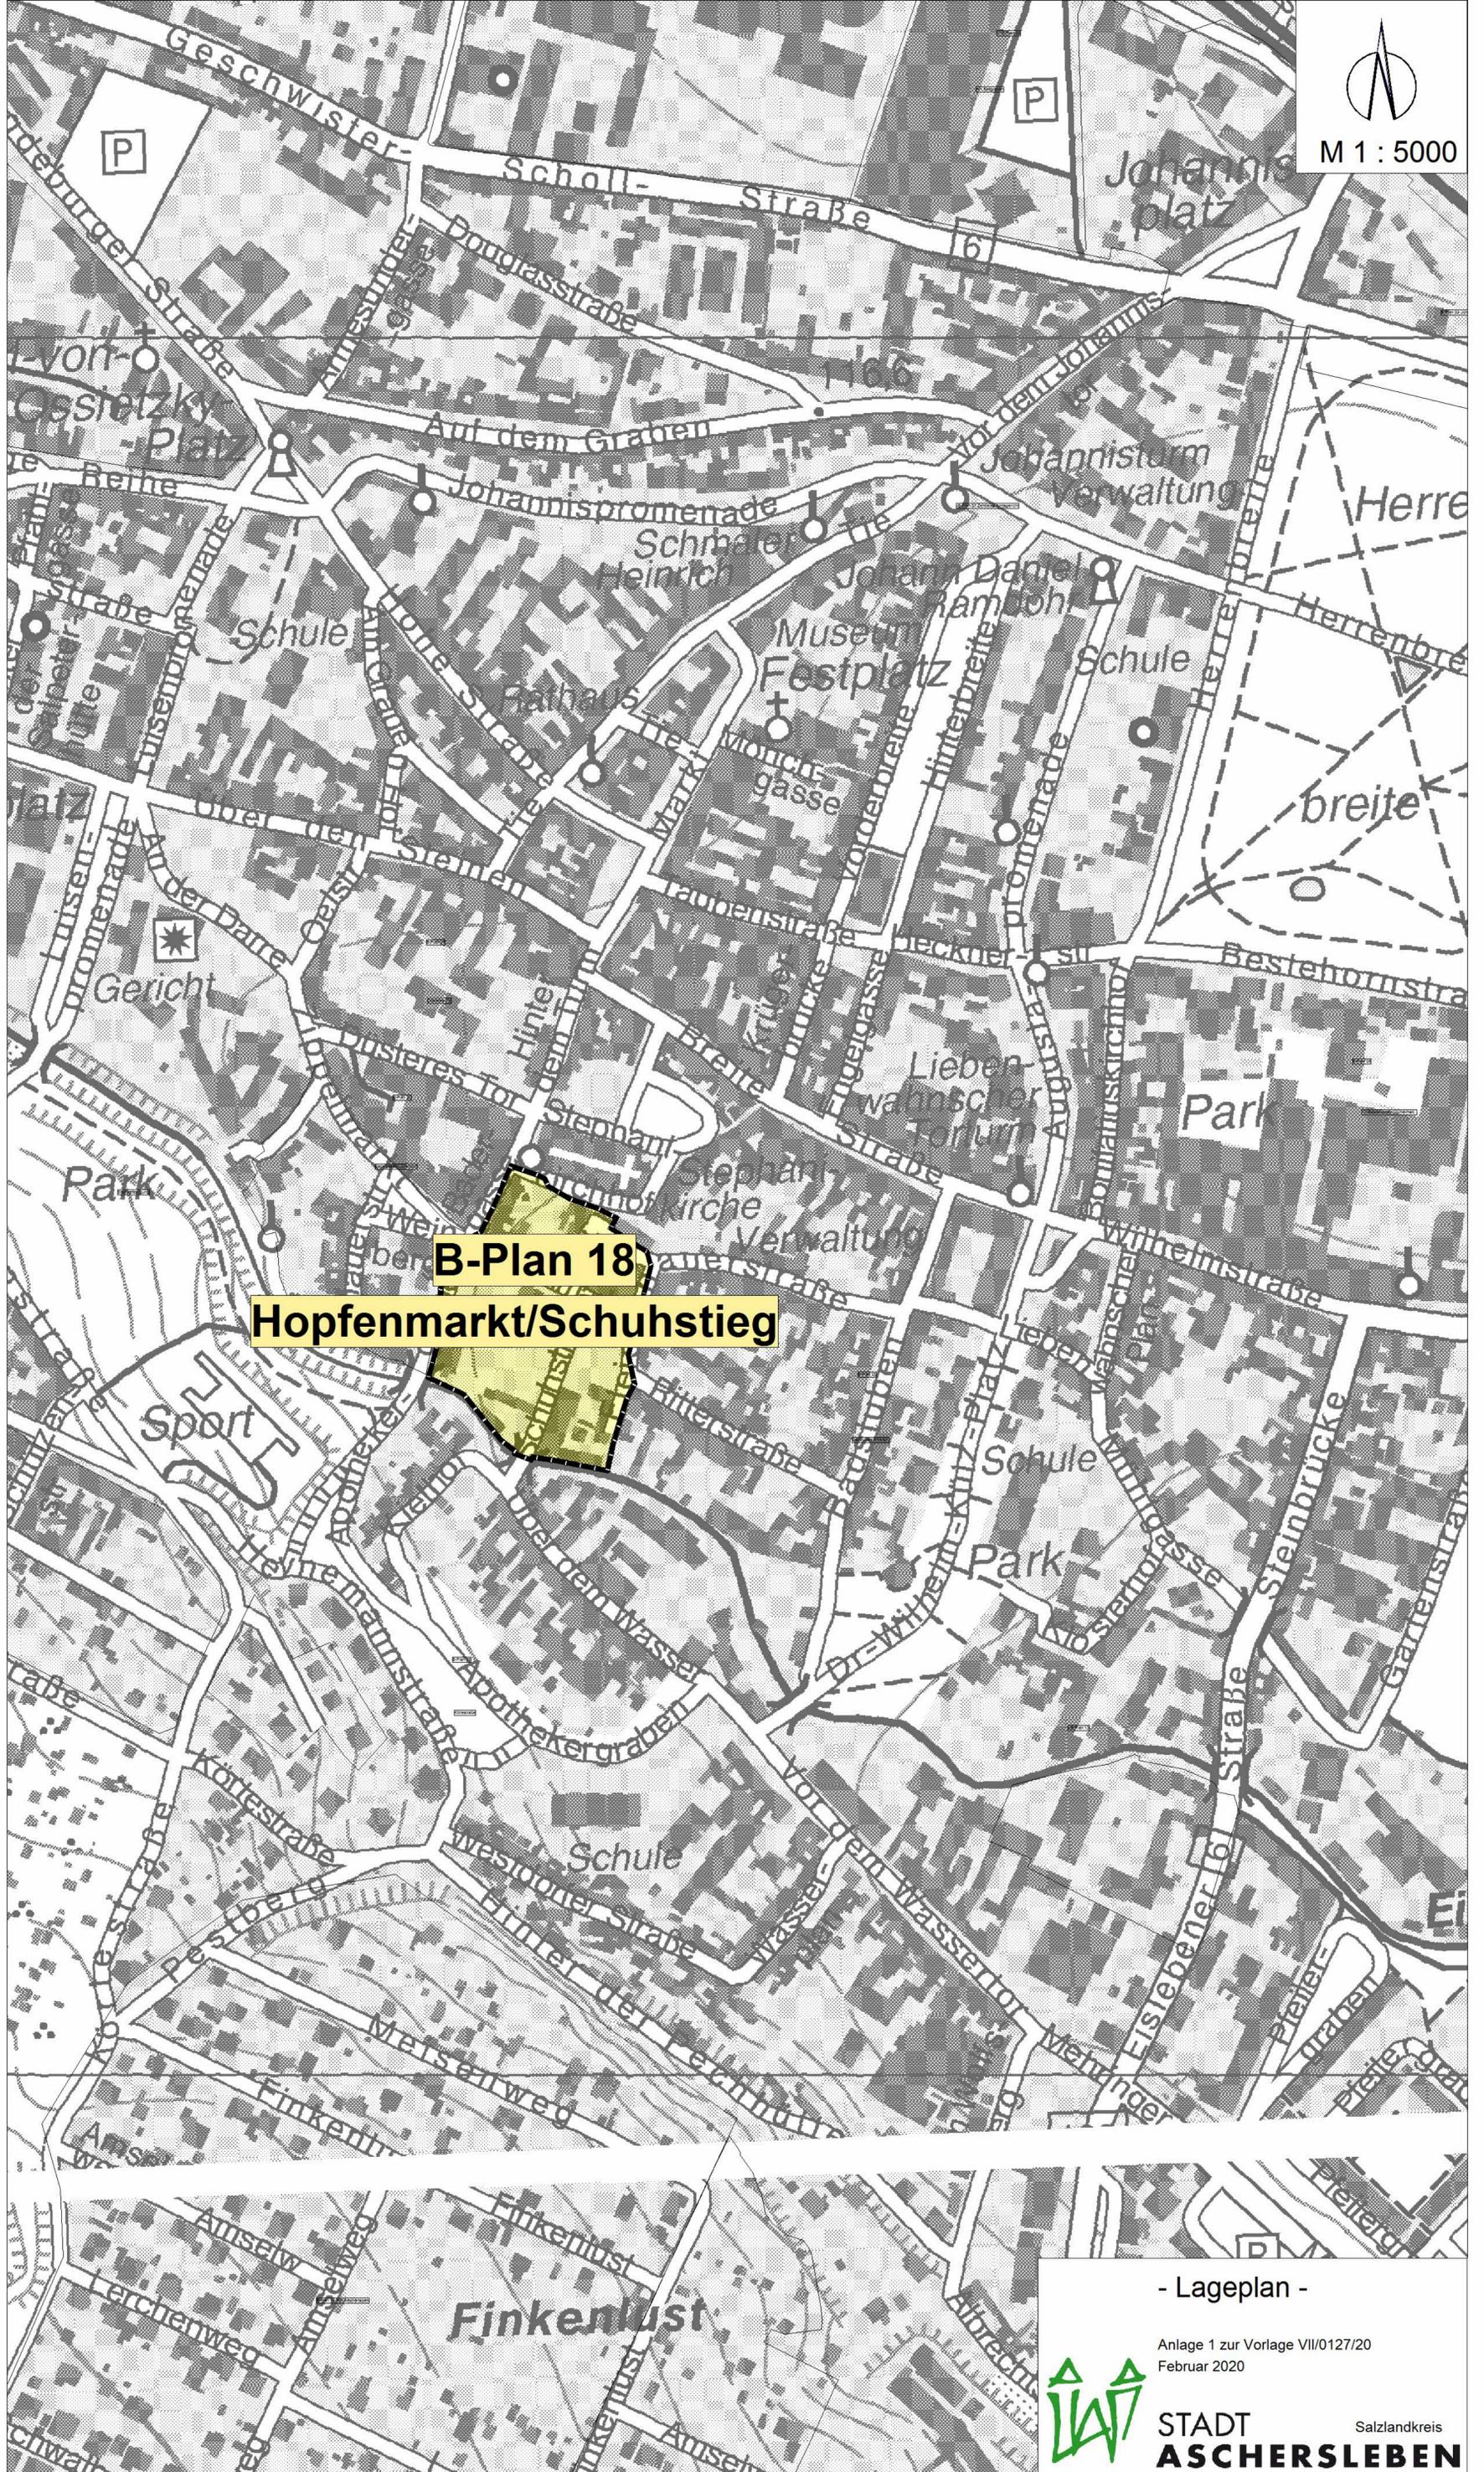

**B-Plan 18**  
**Hopfenmarkt/Schuhstieg**

- Lageplan -

Anlage 1 zur Vorlage VII/0127/20  
Februar 2020



STADT  
**ASCHERSLEBEN**

Salzlandkreis