


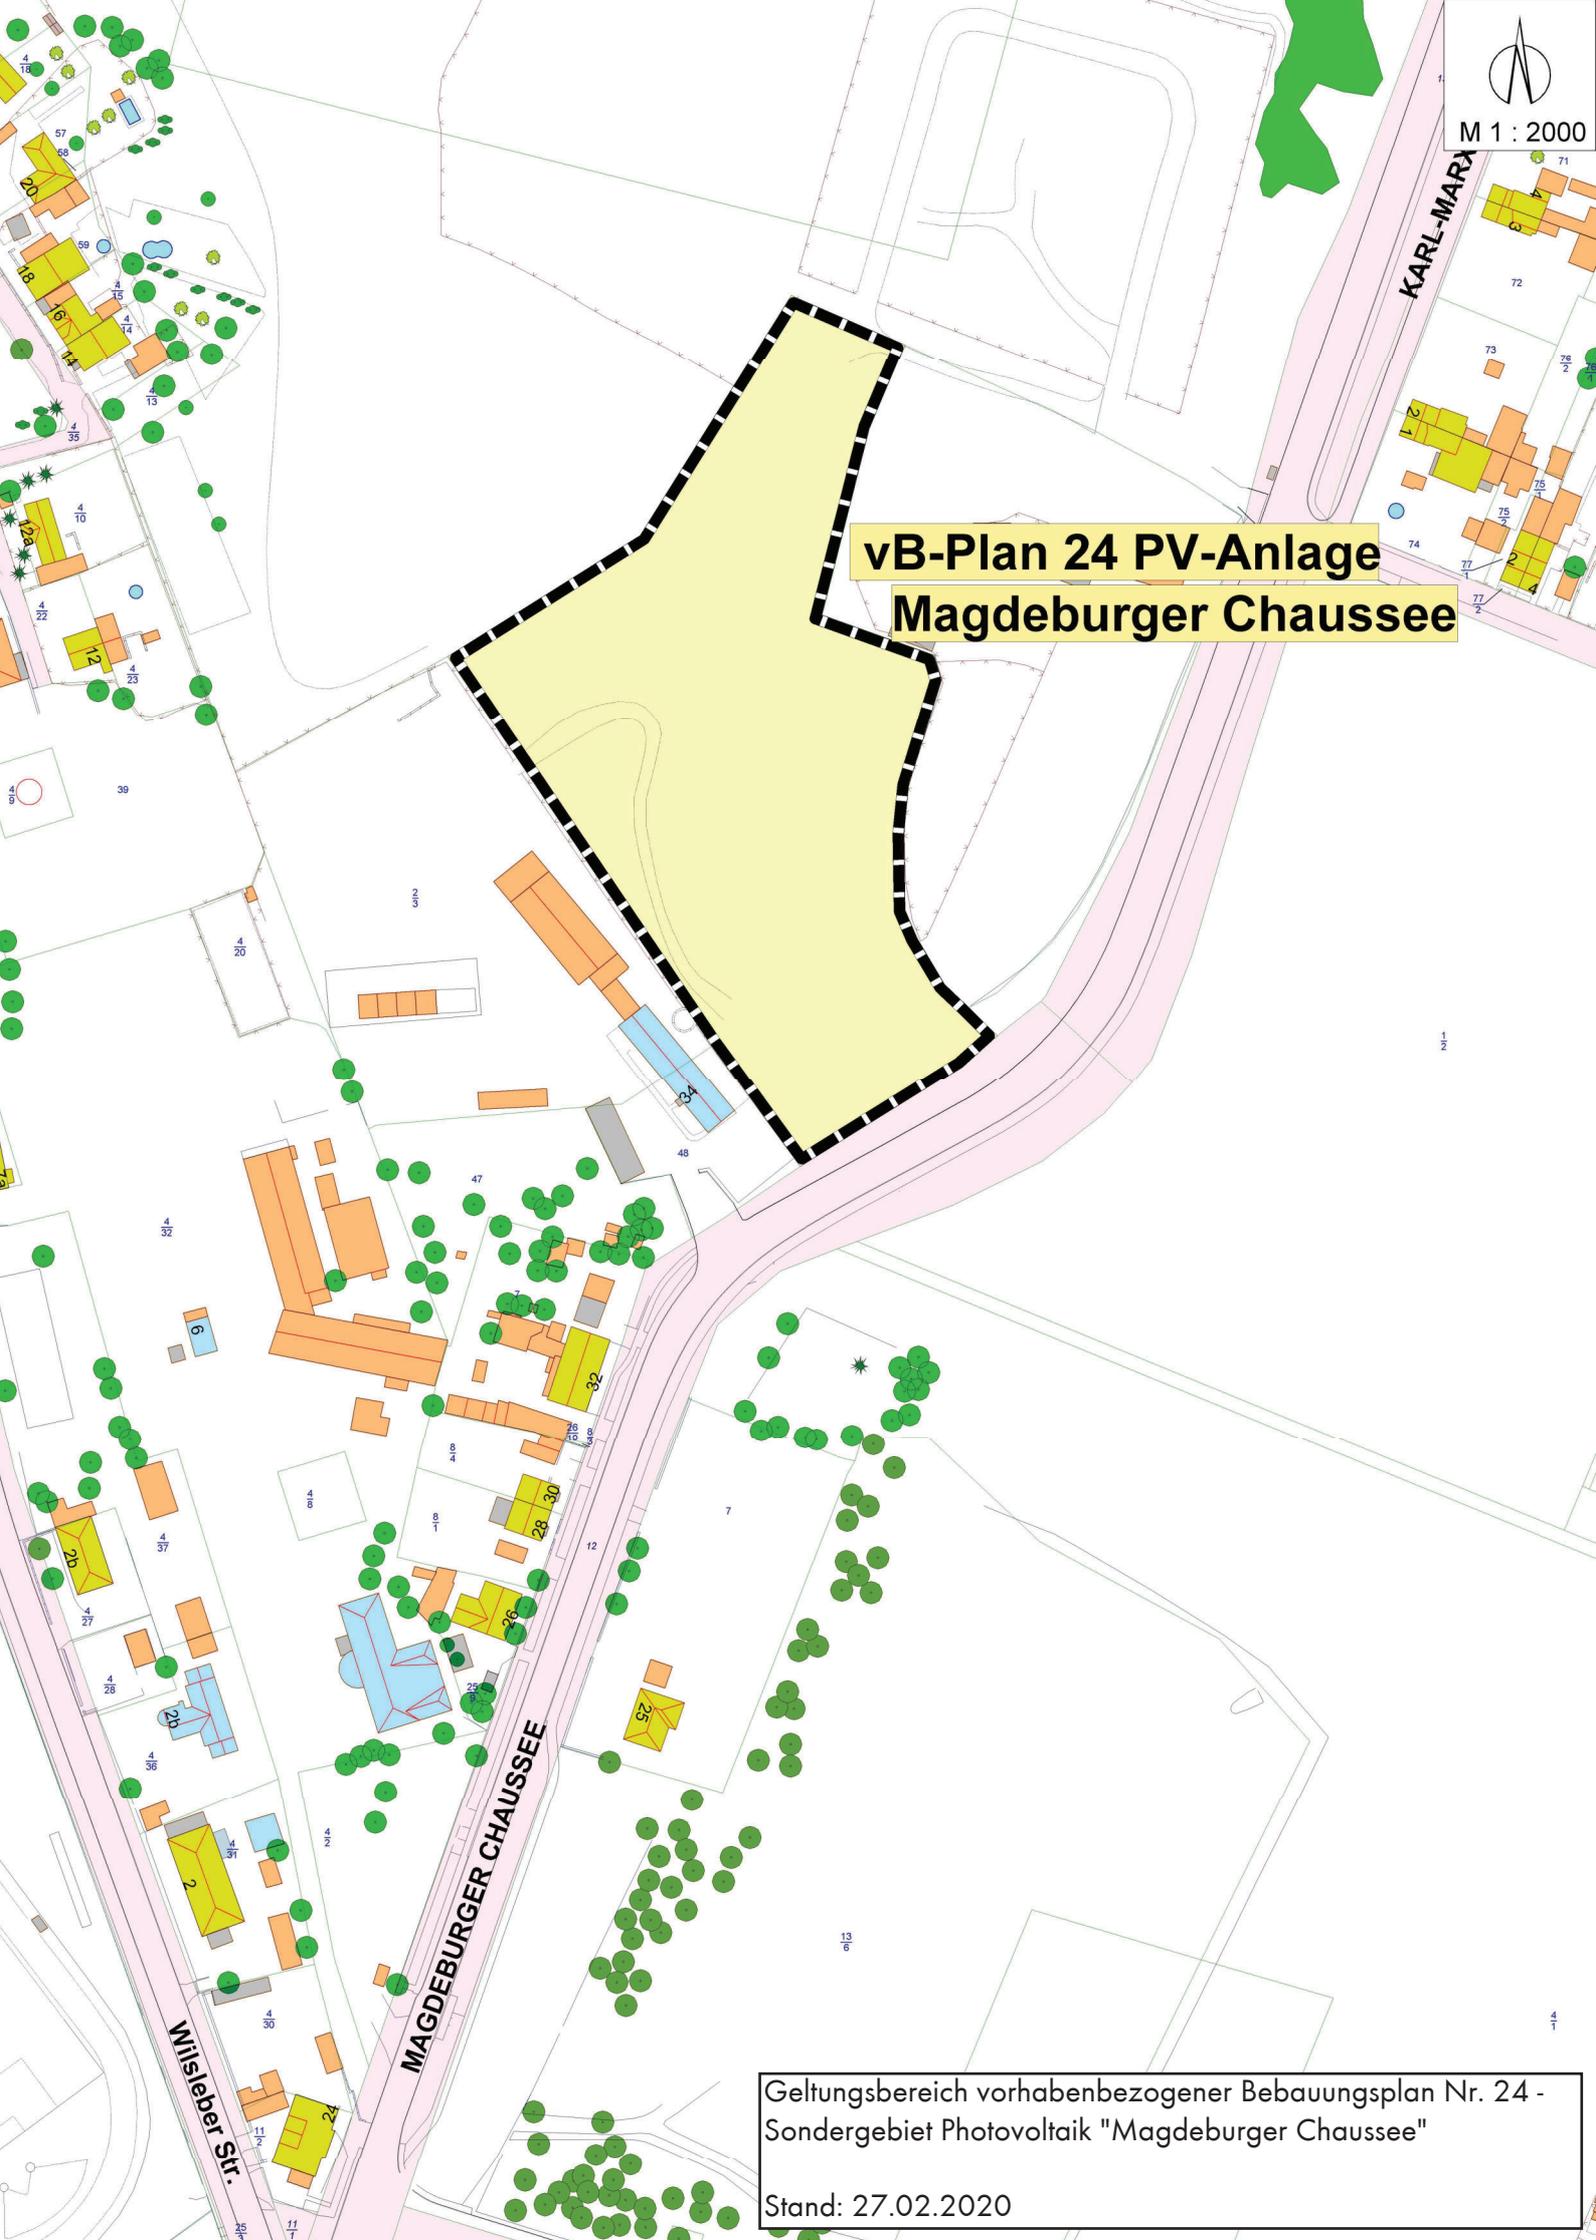

M 1 : 2000

**vB-Plan 24 PV-Anlage  
Magdeburger Chaussee**



Geltungsbereich vorhabenbezogener Bebauungsplan Nr. 24 -  
Sondergebiet Photovoltaik "Magdeburger Chaussee"  
Stand: 27.02.2020