


B-Plan 44

Vorderbreite/Hinterbreite

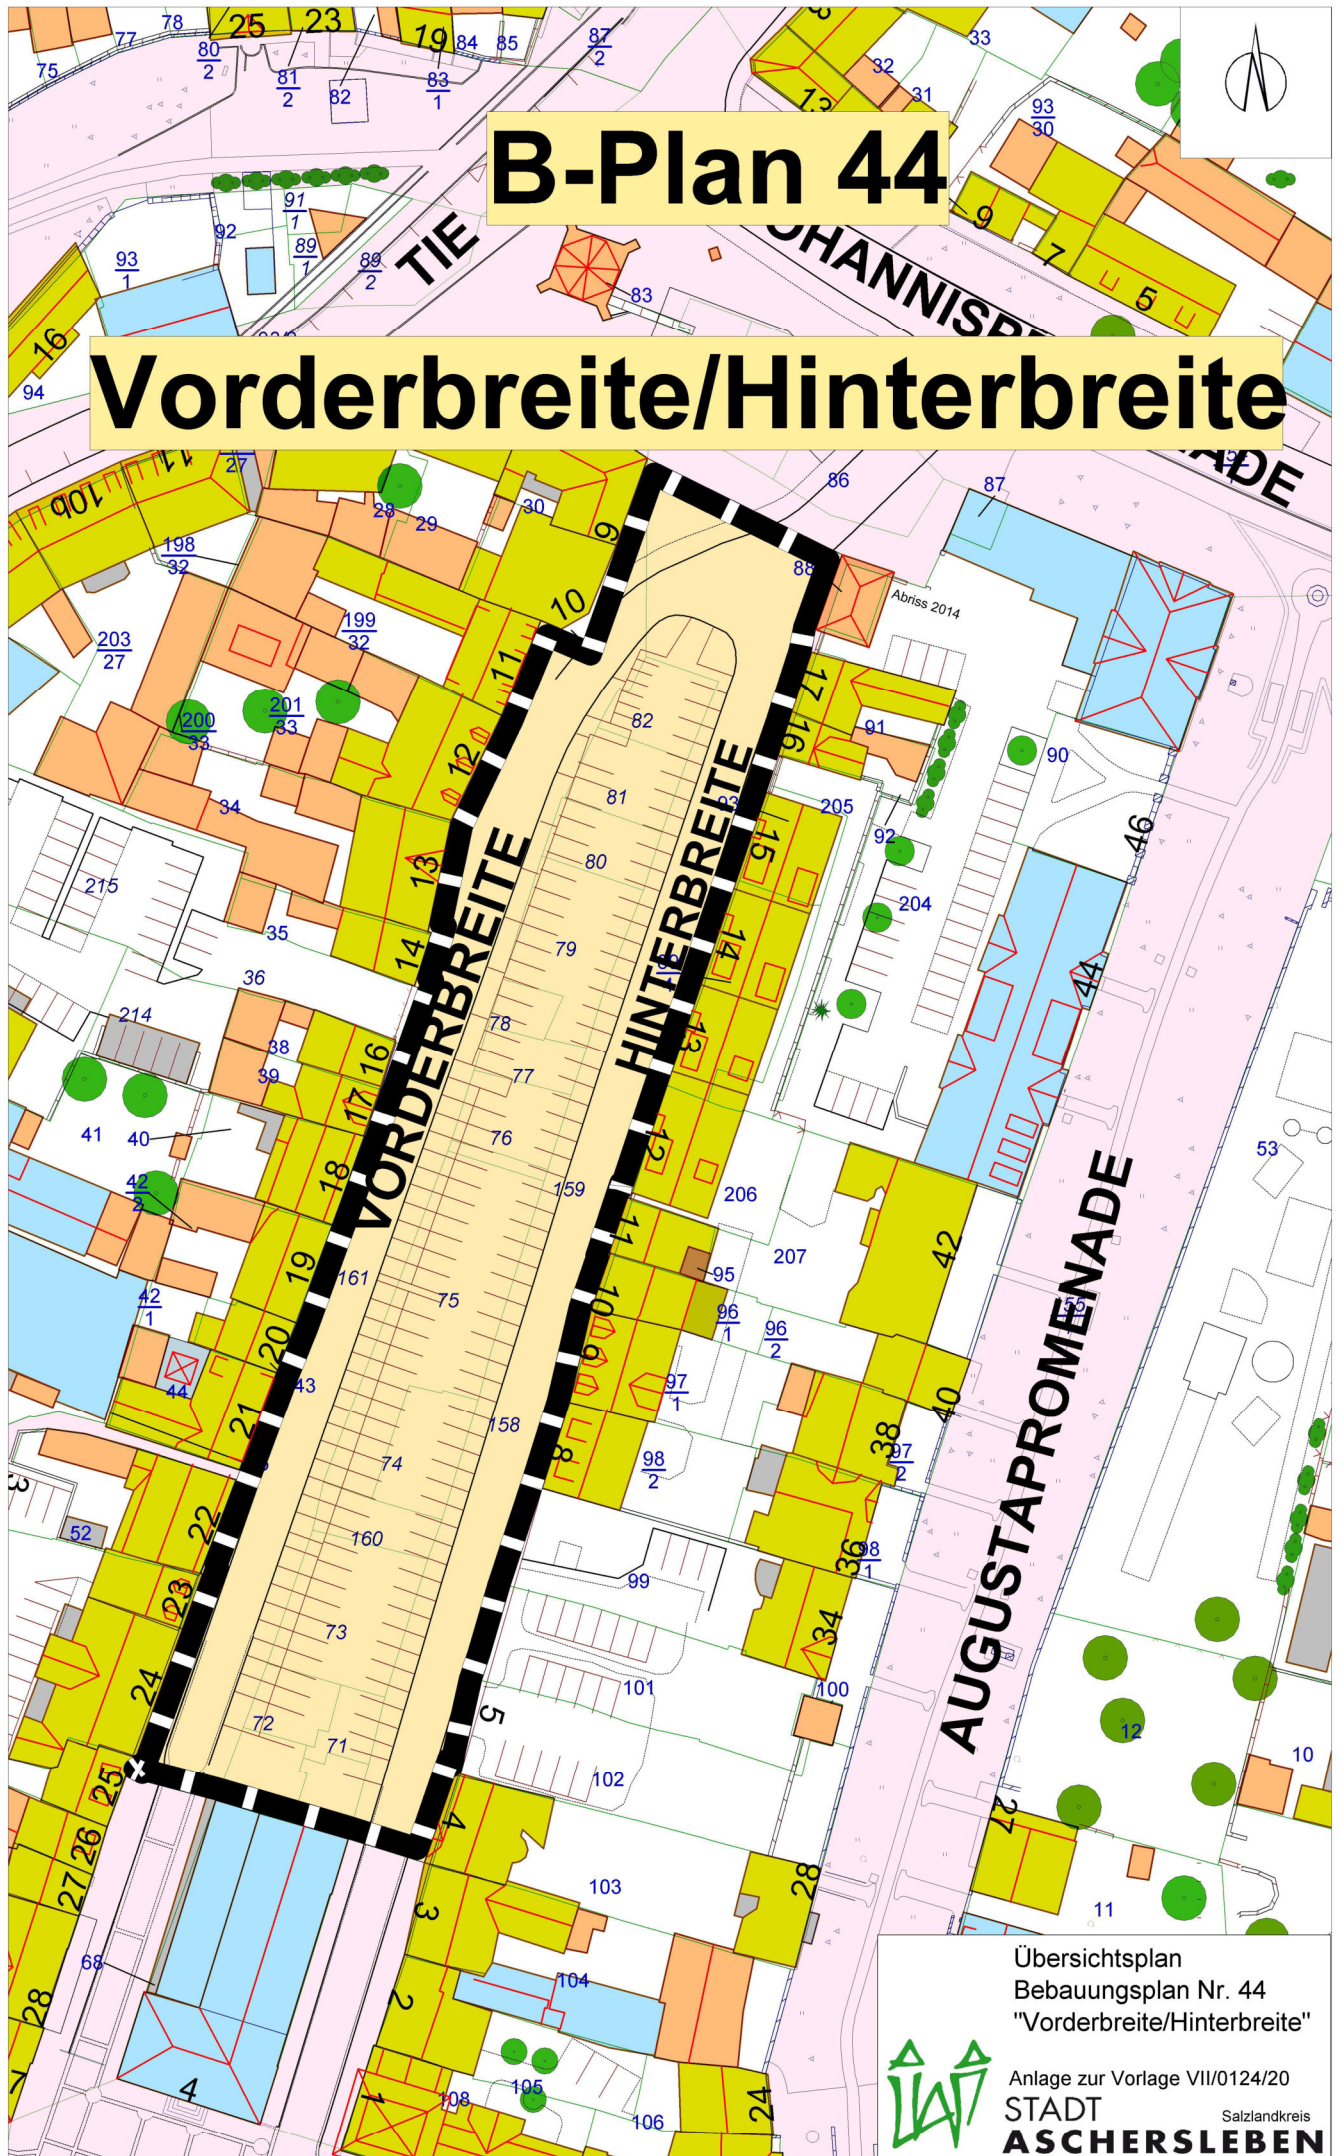

Übersichtsplan
Bebauungsplan Nr. 44
"Vorderbreite/Hinterbreite"



Anlage zur Vorlage VII/0124/20

STADT
ASCHERSLEBEN

Salzlandkreis