


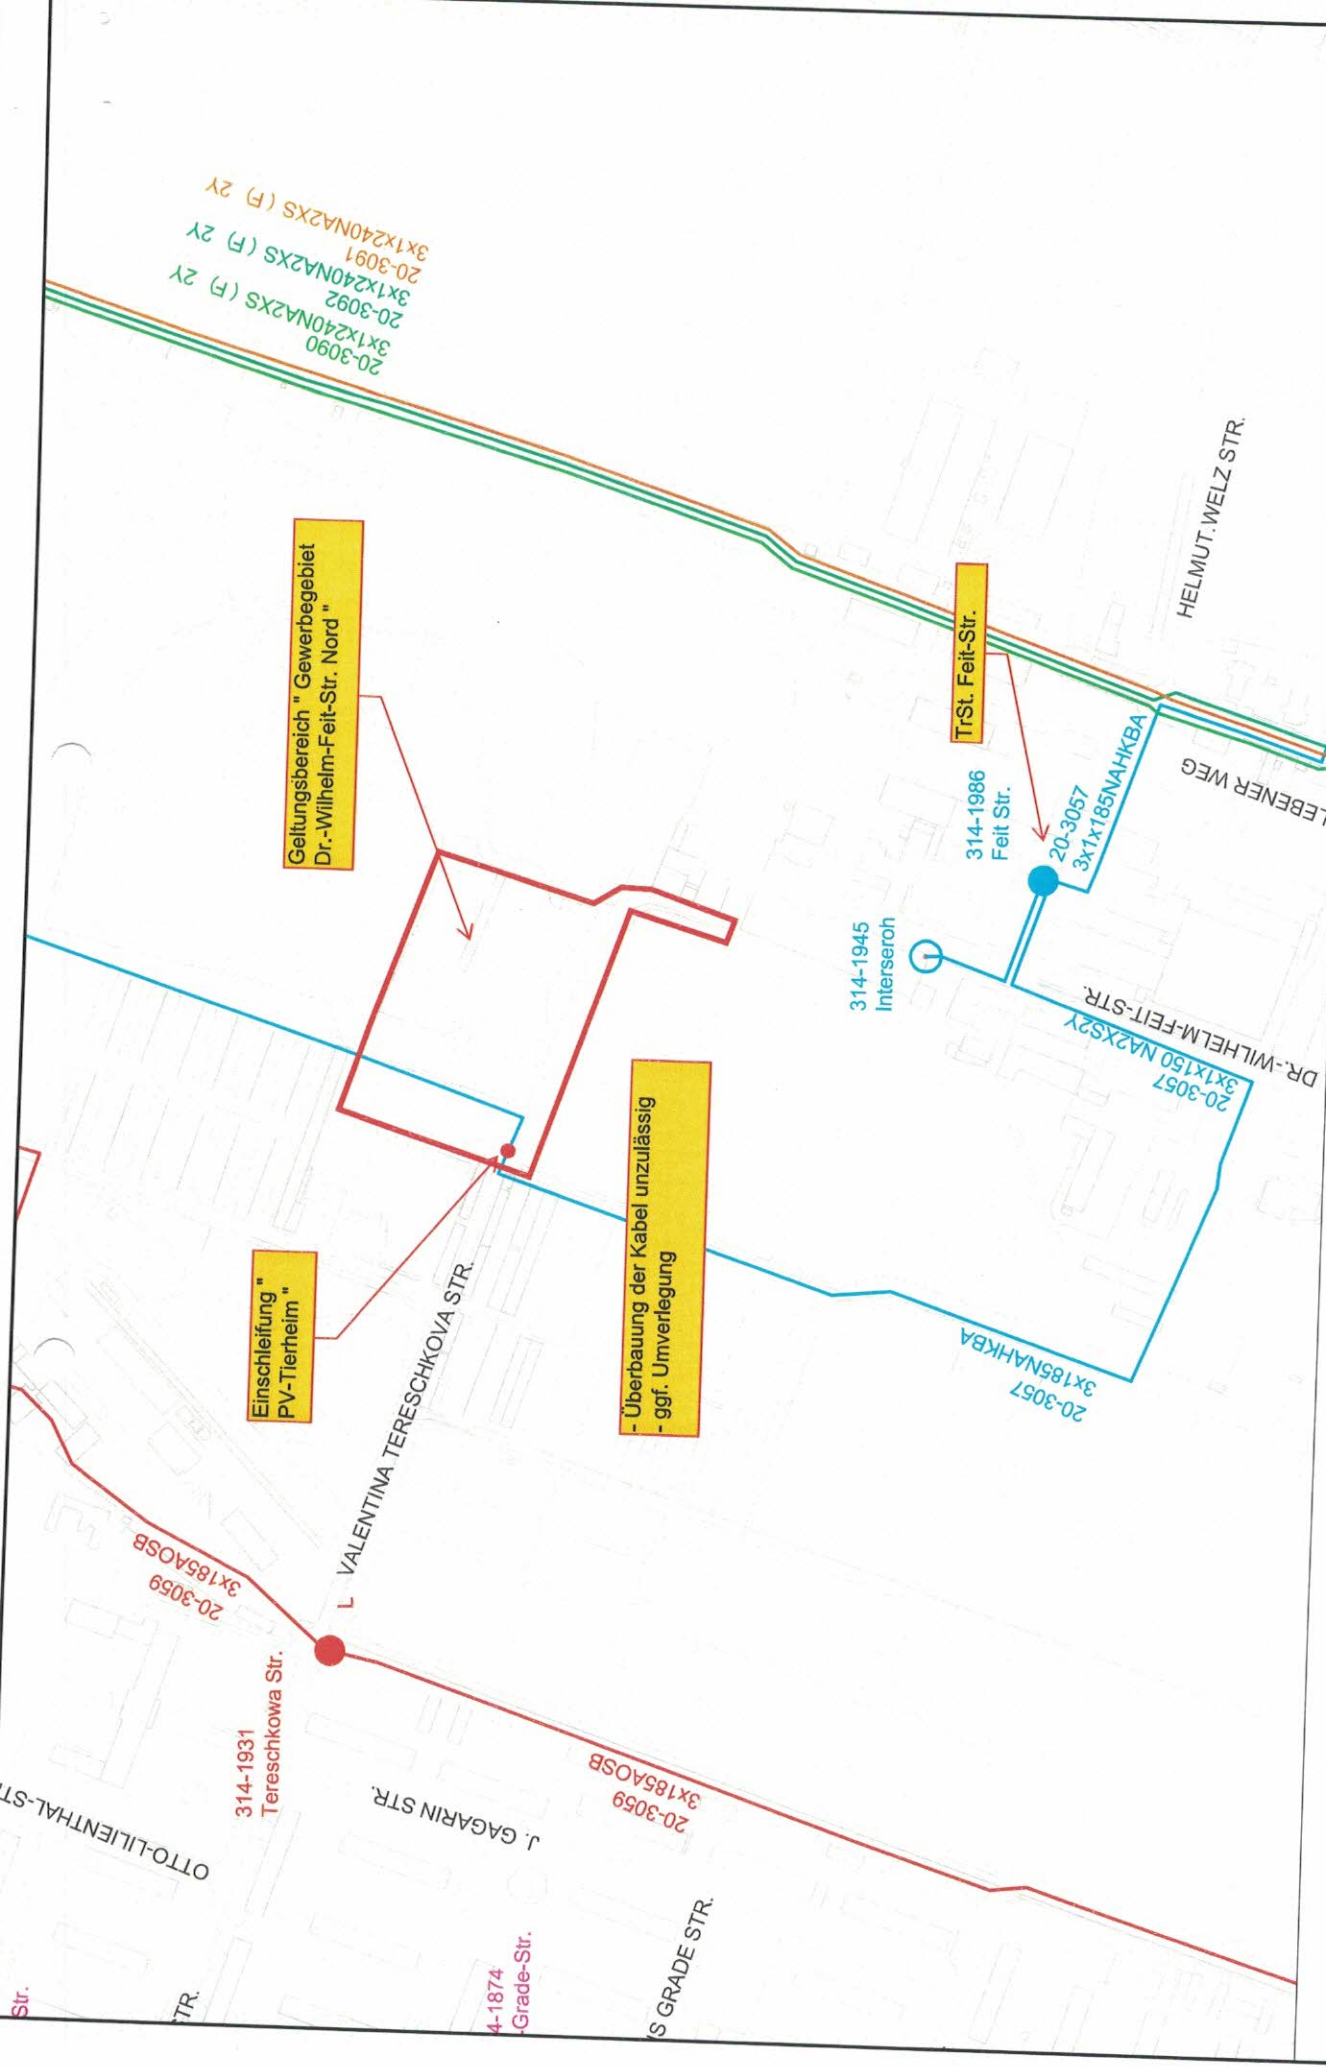

Spurweite: Mittelspannungs-Übersicht		o.M.
Objekt:		
Bemerkung:	Aschersleben, Einschleifung "PV-Tierheim"	
A		