


M 1 : 1500

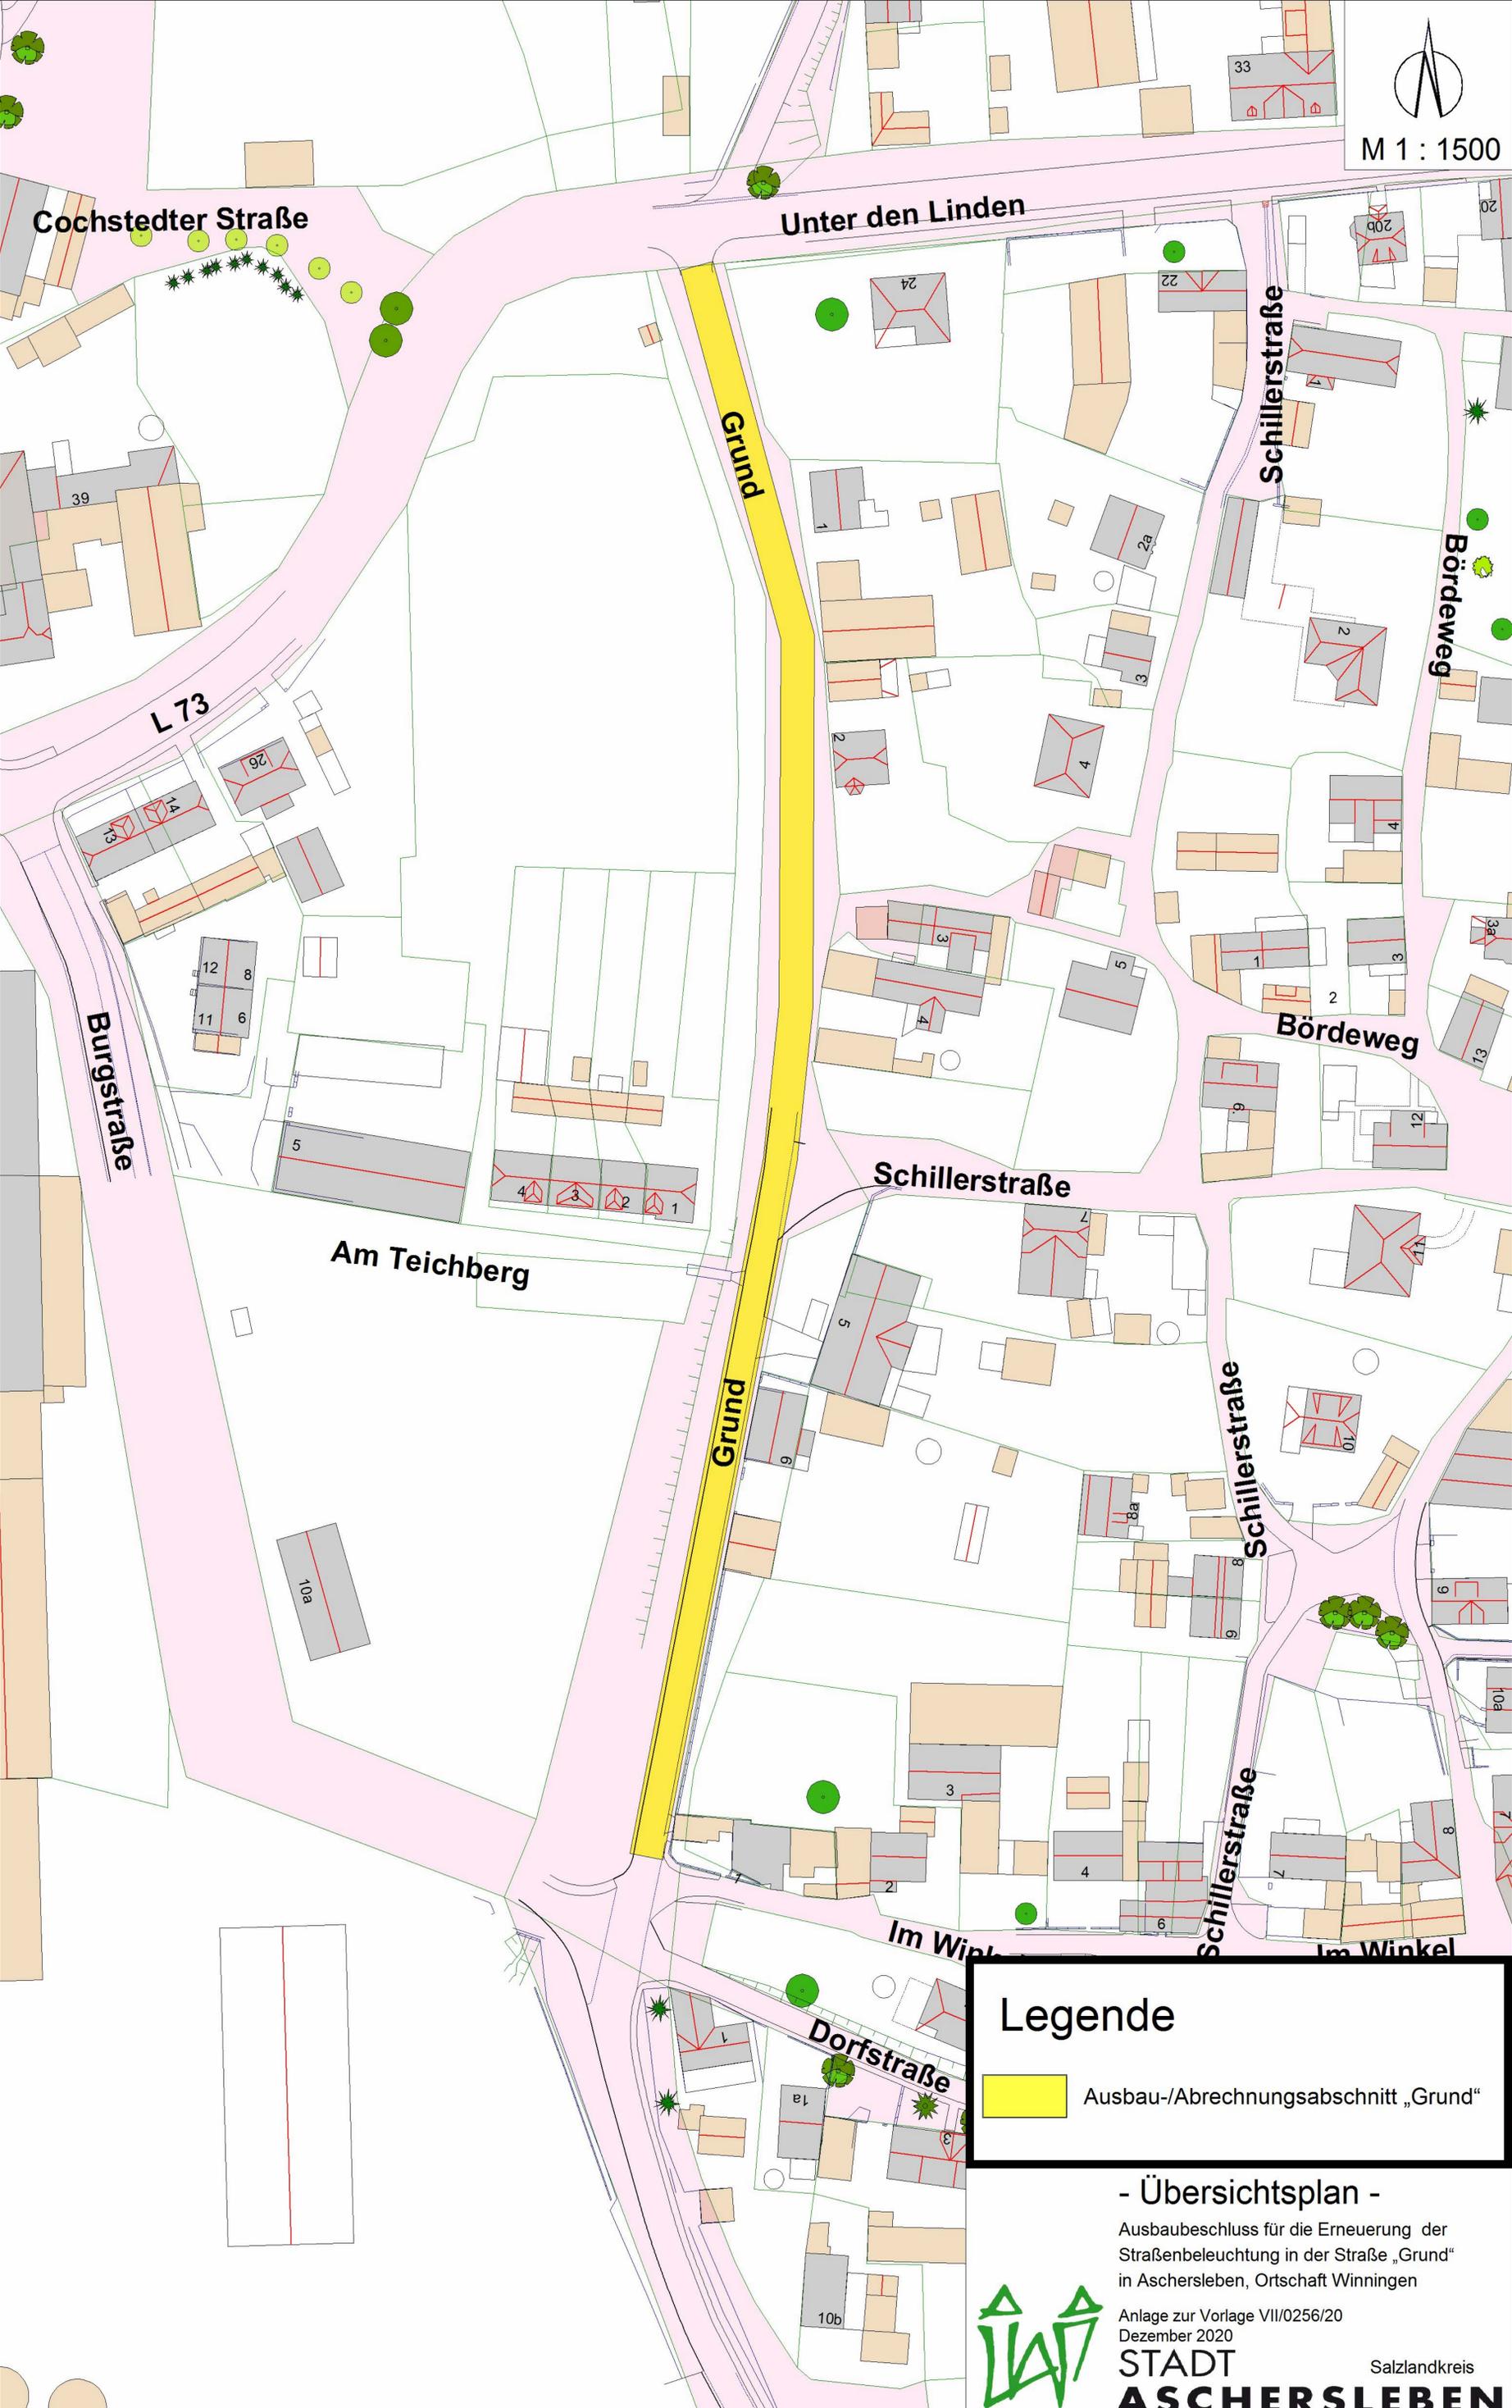

Legende

 Ausbau-/Abrechnungsabschnitt „Grund“

- **Übersichtsplan** -
 Ausbaubeschluss für die Erneuerung der
 Straßenbeleuchtung in der Straße „Grund“
 in Aschersleben, Ortschaft Winningen

Anlage zur Vorlage VII/0256/20
 Dezember 2020



STADT ASCHERSLEBEN

Salzlandkreis