


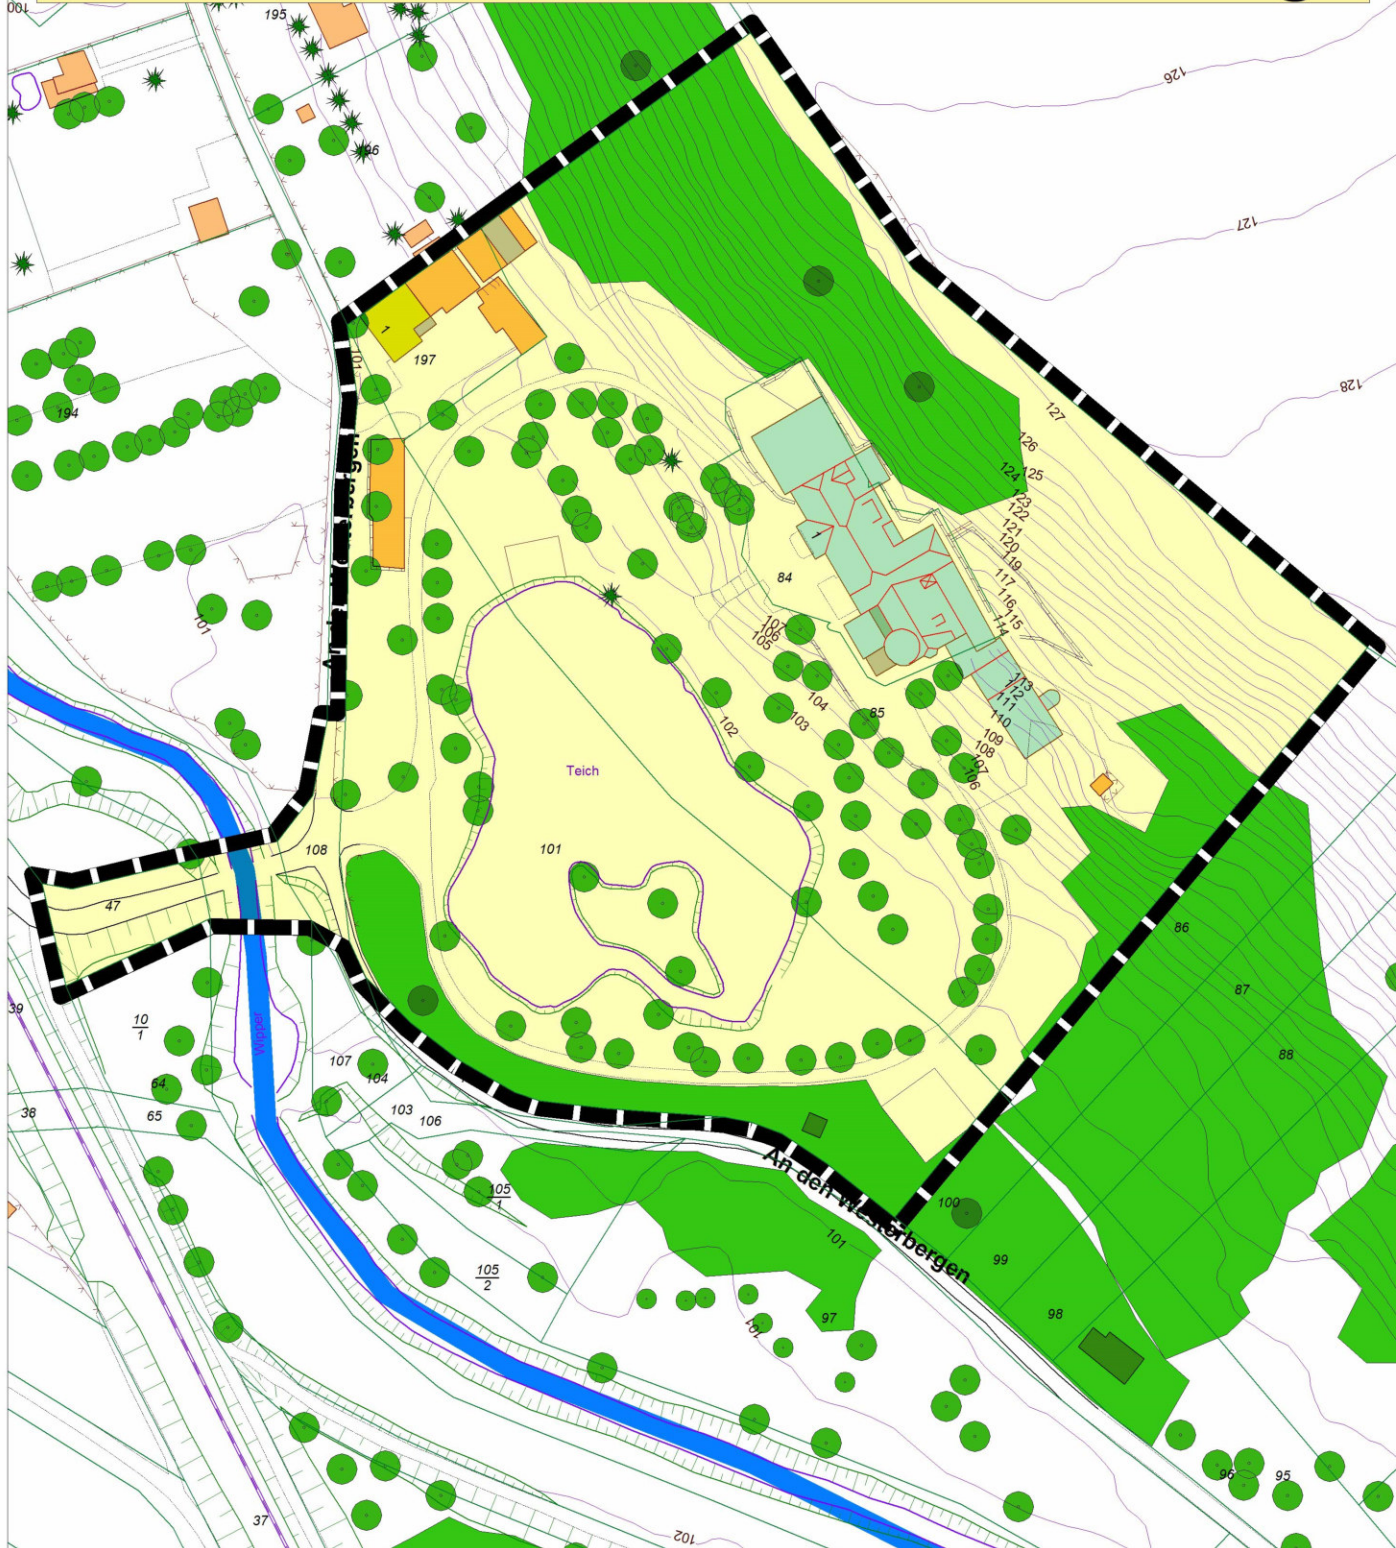

M 1 : 1500

# V+E-Plan 23 SO-Gebiet Villa Westerberge



## - Übersichtsplan -

V+E-Plan Nr. 23 + 2. Änderung FNP  
"Sondergebiet Villa Westerberge"  
räumlicher Geltungsbereich

Anlage zur Vorlage VII/307/21+VII/0346/21  
Dezember 2021



**STADT**  
**ASCHERSLEBEN**

Salzlandkreis