


Anlage 2

30.06.2021

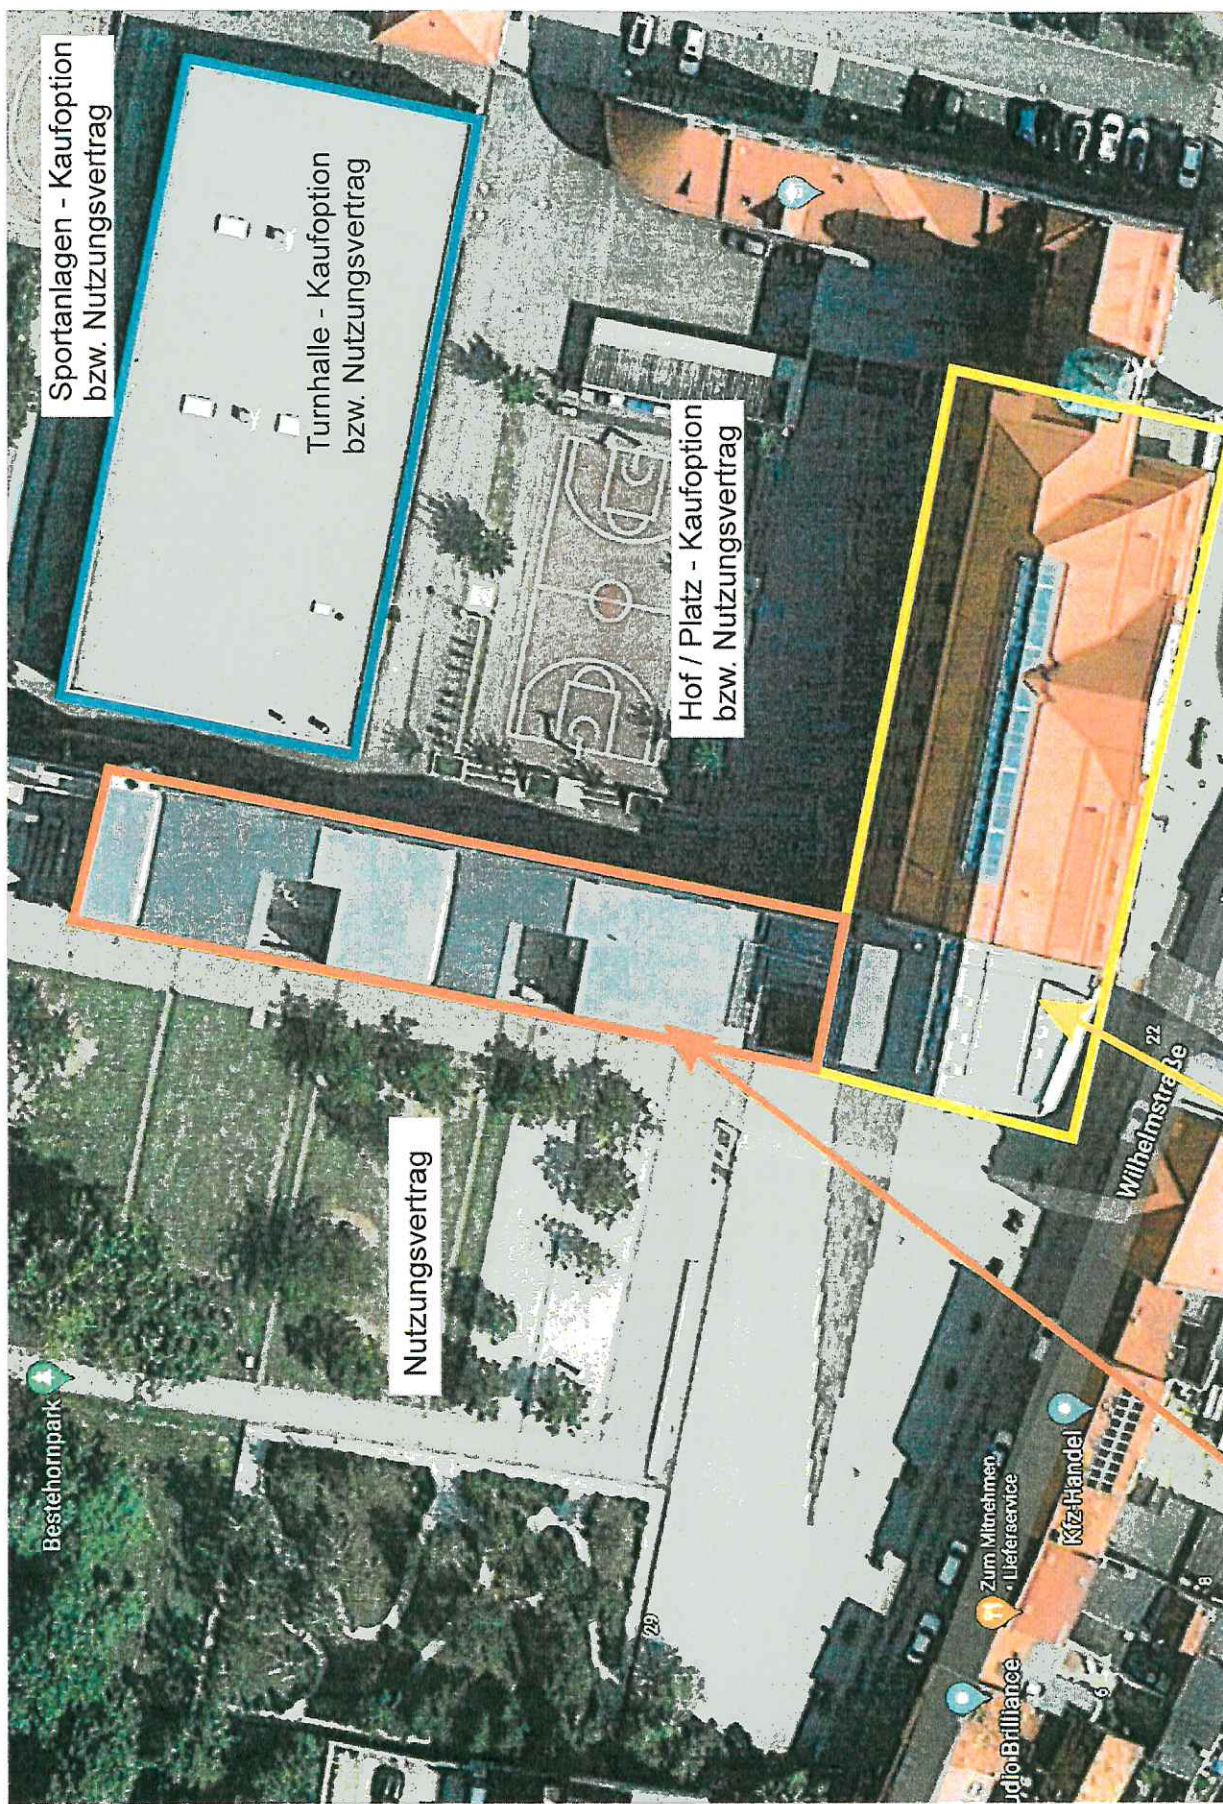

Gebäude komplett, einschl. TRH Westseite  
sowie alle angrenzenden Räume (vom KG bis Dach)

Erdgeschoss - Riegel komplett

Anlage 3

30.06.2021