


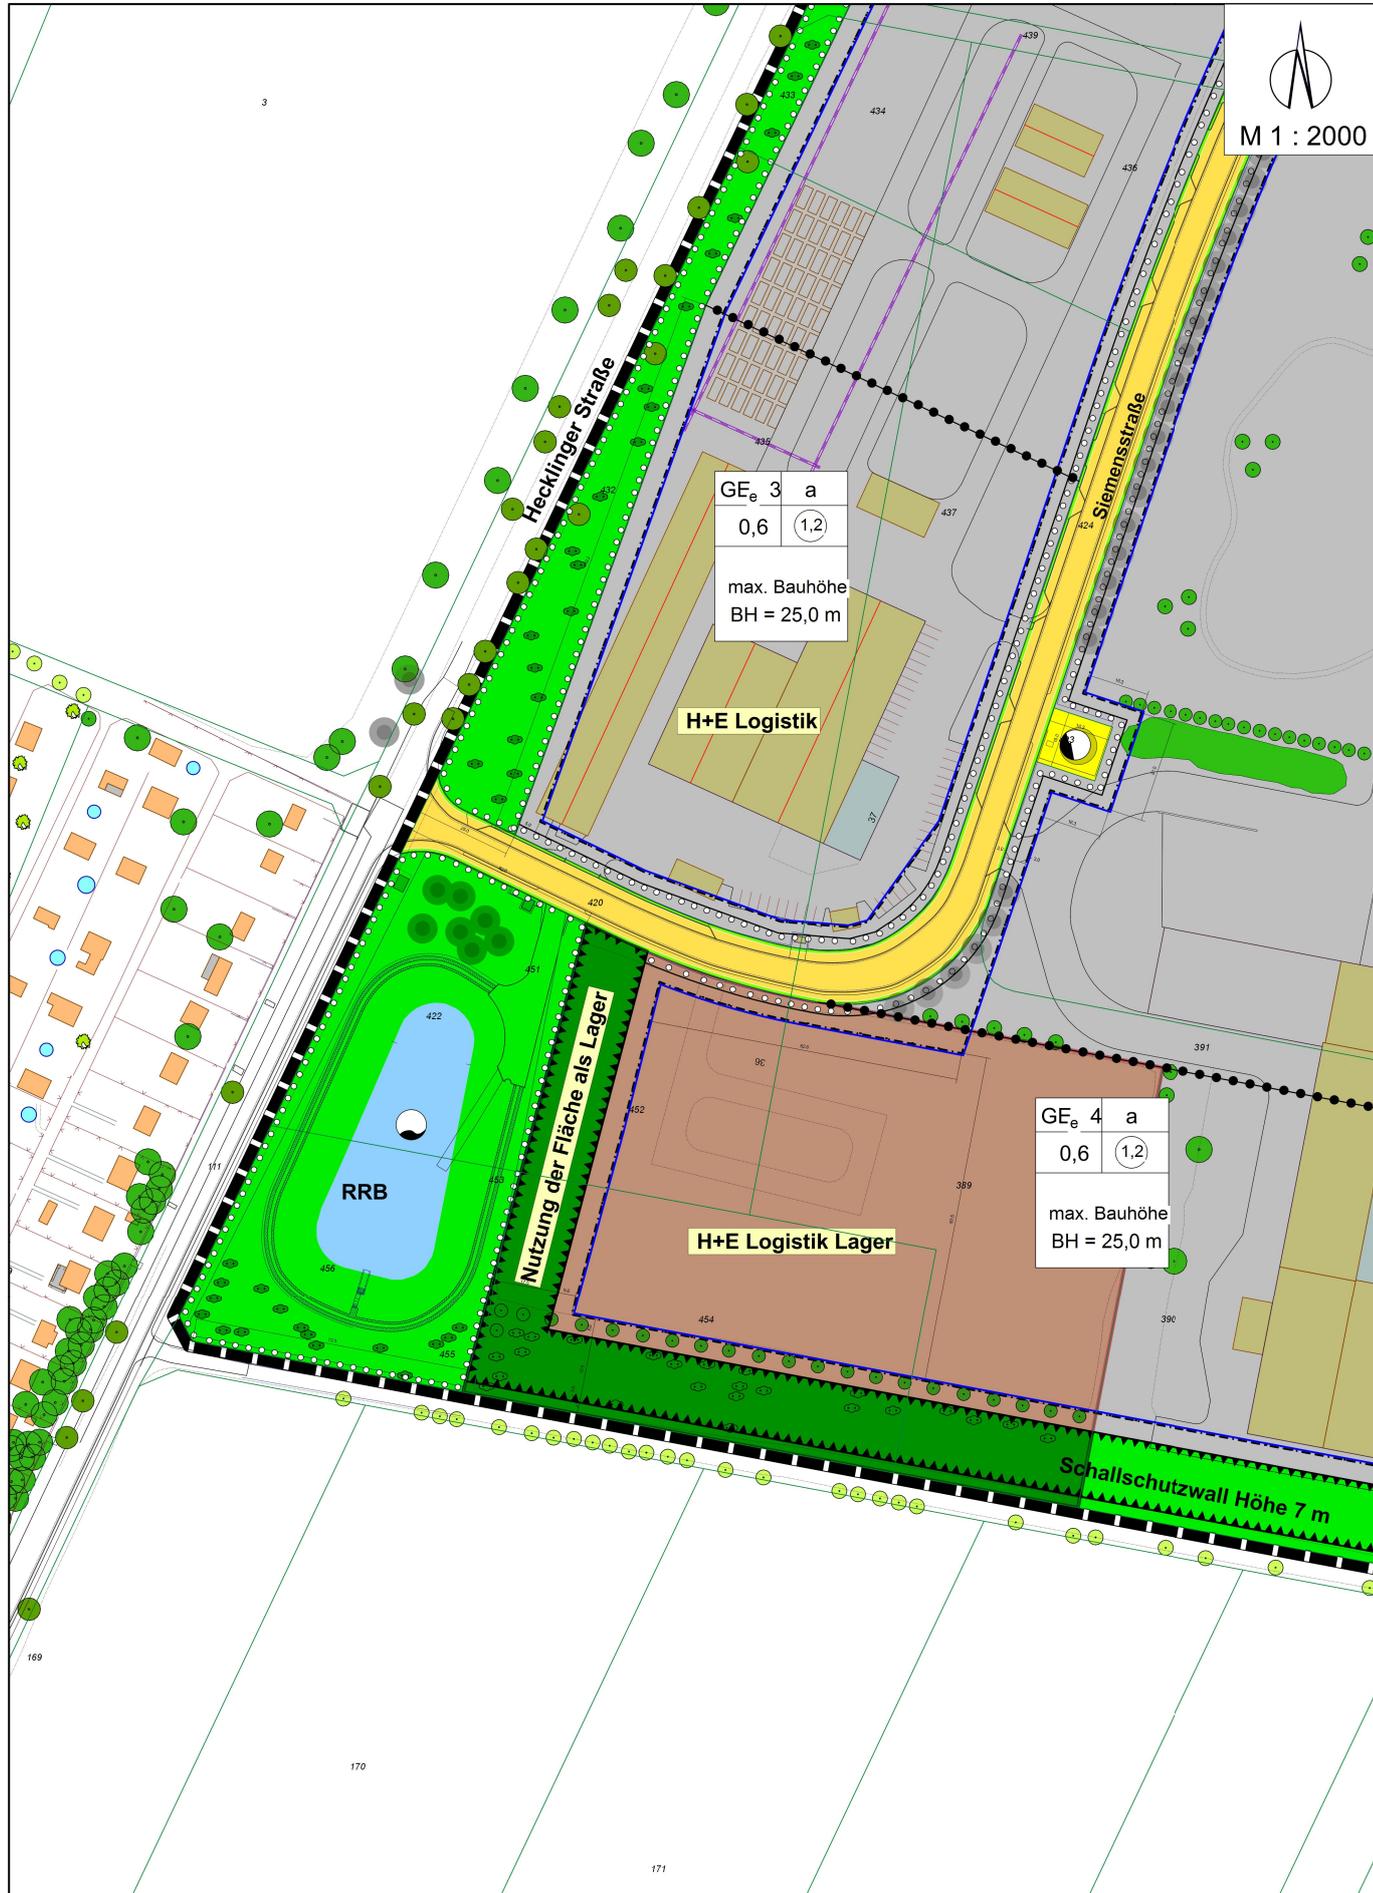

M 1 : 2000



Kartengrundlage:
Liegenschaftskarte / Oktober 2022
© GeoBasis-DE / LVermGeo LSA
Az: A9 - 5450/06 vom 20.06.2006
Stadtkartenwerk der Stadt Aschersleben
Herausgeber:
Stadt Aschersleben Stand: Februar 2023

Übersichtsplan
B-Plan Nr. 02 "Gewerbegebiet -
Güstener Straße" 3. Erweiterung
Anlage Vorlage VII/0530/23



STADT
ASCHERSLEBEN

Salzlandkreis