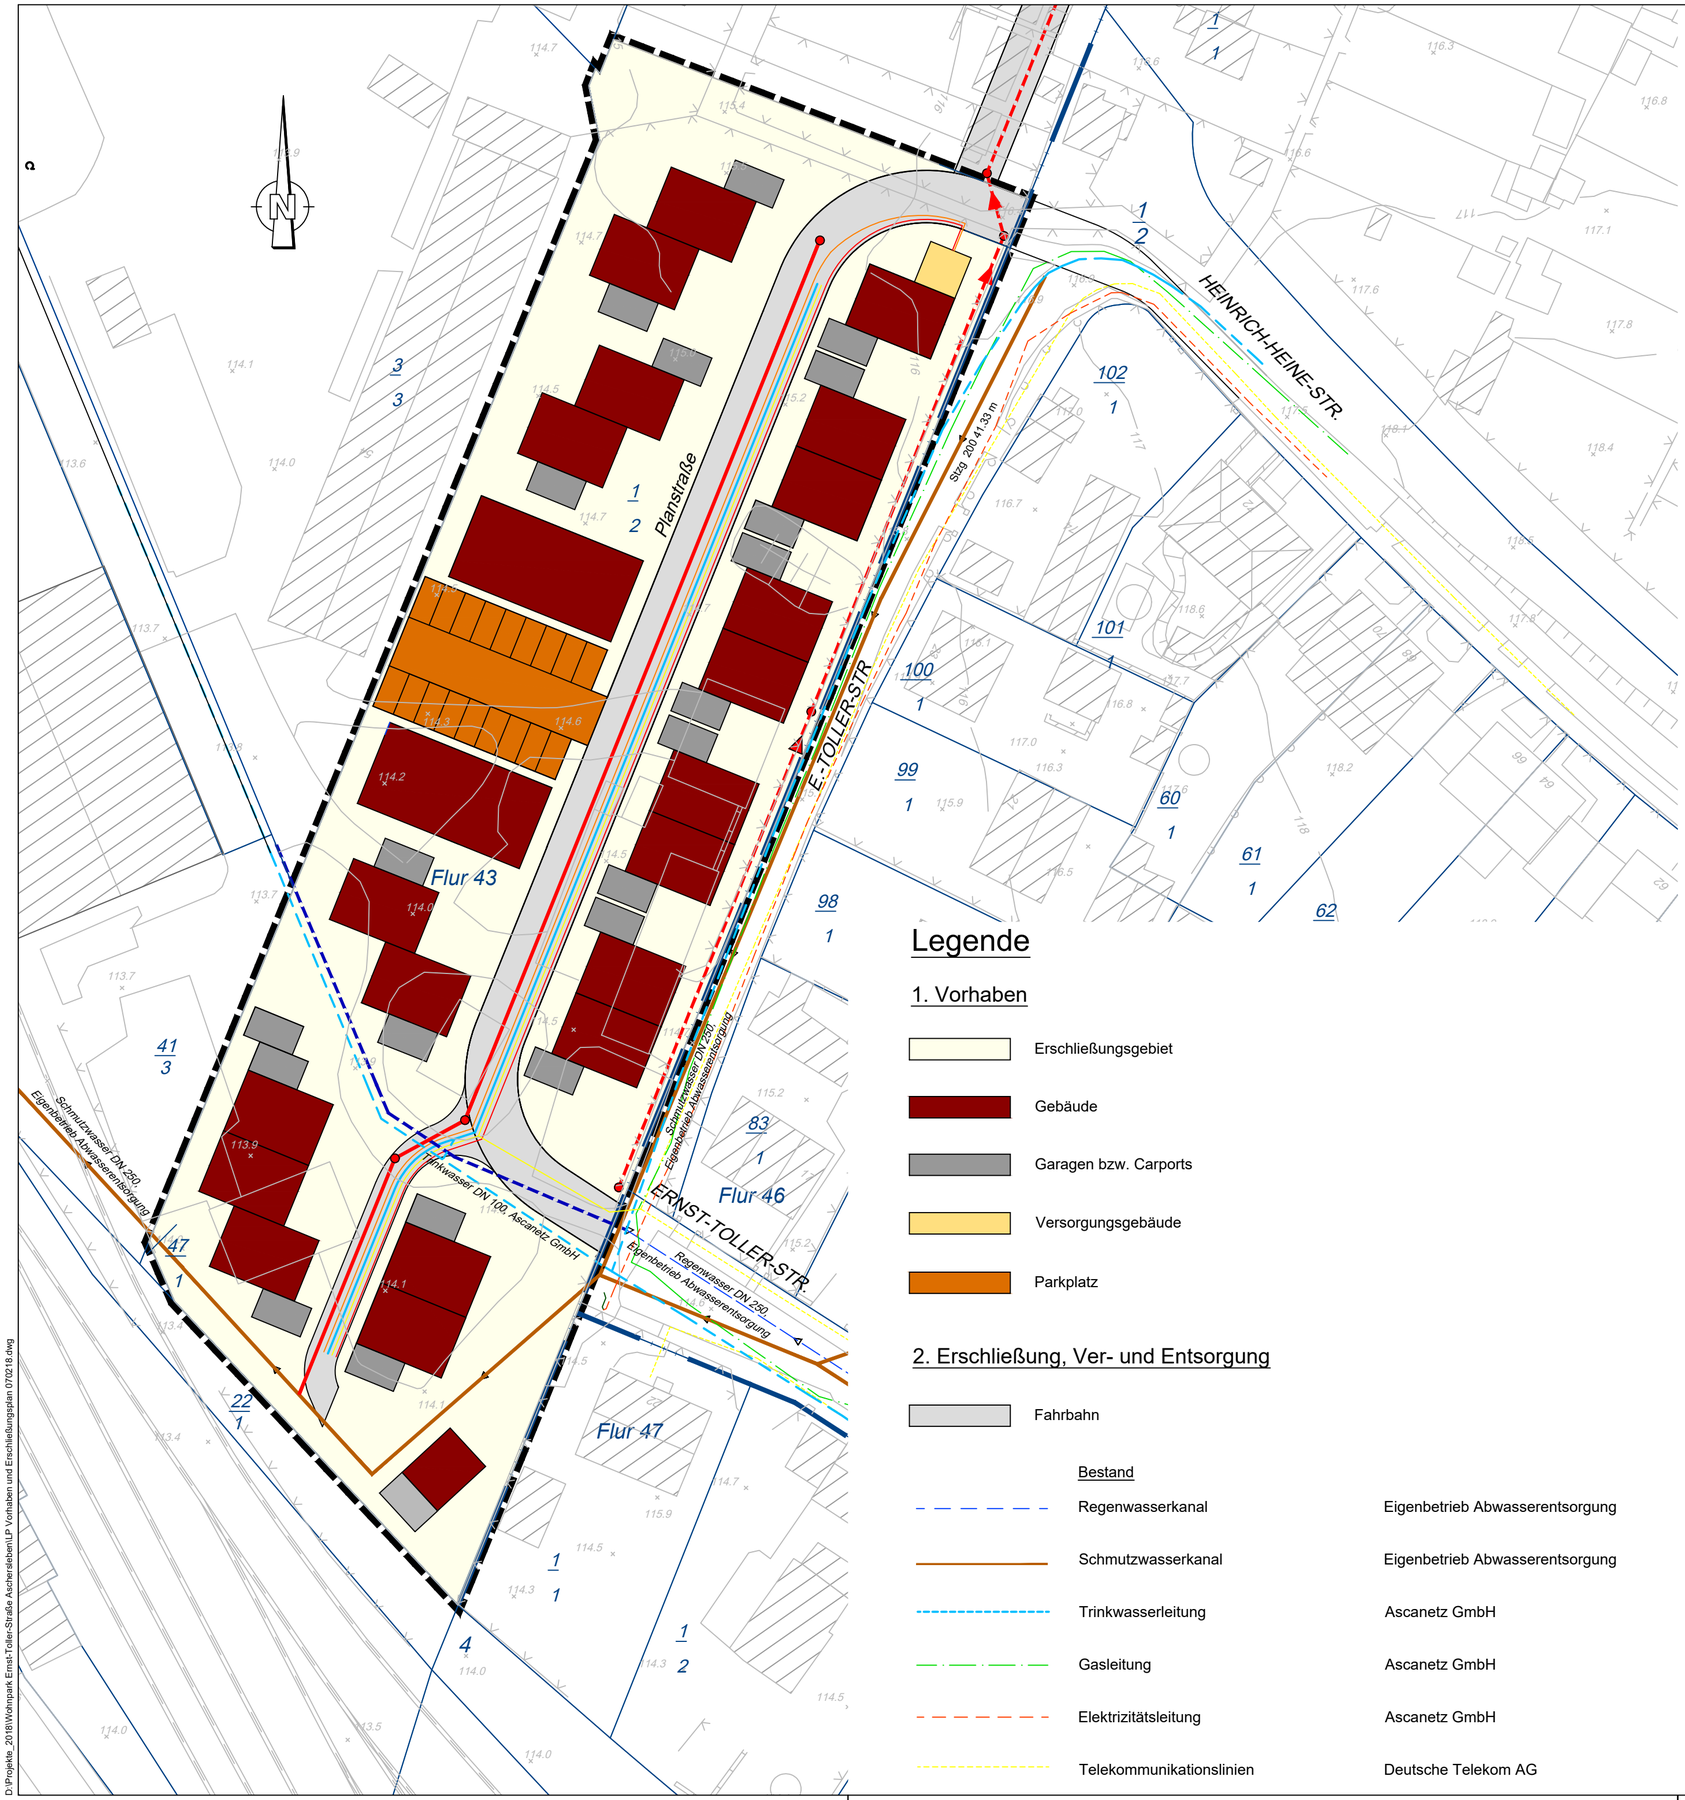


Legende

1. Vorhaben

- Erschließungsgebiet
- Gebäude
- Garagen bzw. Carports
- Versorgungsgebäude
- Parkplatz

2. Erschließung, Ver- und Entsorgung

- Fahrbahn

Bestand

Regenwasserkanal	Eigenbetrieb Abwasserentsorgung
Schmutzwasserkanal	Eigenbetrieb Abwasserentsorgung
Trinkwasserleitung	Ascanetz GmbH
Gasleitung	Ascanetz GmbH
Elektrizitätsleitung	Ascanetz GmbH
Telekommunikationslinien	Deutsche Telekom AG

Planung

Regenwasserkanal	Bauherr
Regenwasserkanal	Eigenbetrieb Abwasserentsorgung
Schmutzwasserkanal	Bauherr
Trinkwasserleitung	Bauherr
Elektrizitätsleitung	Bauherr
Telekommunikationslinien	Bauherr
Nahwärmeleitung	Bauherr

3. Sonstiges

- Grenze des räumlichen Geltungsbereichs des Bebauungsplans
- Gebäudebestand
- Flurgrenze
- Flurstücksgrenze
- 1/2 Flurstücksnummer
- 115.3 Geländehöhen in m über NHN
- Höhenlinie mit Höhenangabe
- Zaun

Vorhabenbezogener Bebauungsplan Nr. 20 "Mischgebiet Ernst-Toller-Straße" der Stadt Aschersleben

Vorhaben- und Erschließungsplan

Entwurf
Stand: Januar 2018

M 1 : 500

baumeister
ingenieurbüro gmbh bernburg
planung und beratung

steinstraße 3i
06406 bernburg (saale)
fon 03471 - 313 556

Städtischer Tiefbau
Verkehrsanlagen
Freianlagen
Bauleitplanung

Dipl.-Ing. (FH) Michael Jastrow
Stadtplaner AK LSA 1393-99-3-d
Dipl.-Ing. (FH) Jens Kiebjieß
Landschaftsarchitekt AK LSA 1587-02-3-c
Stadtplaner AK LSA 1927-10-3-d

D:\Projekte_2018\Wohnpark Ernst-Toller-Straße Aschersleben\LP Vorhaben und Erschließungsplan 070218.dwg