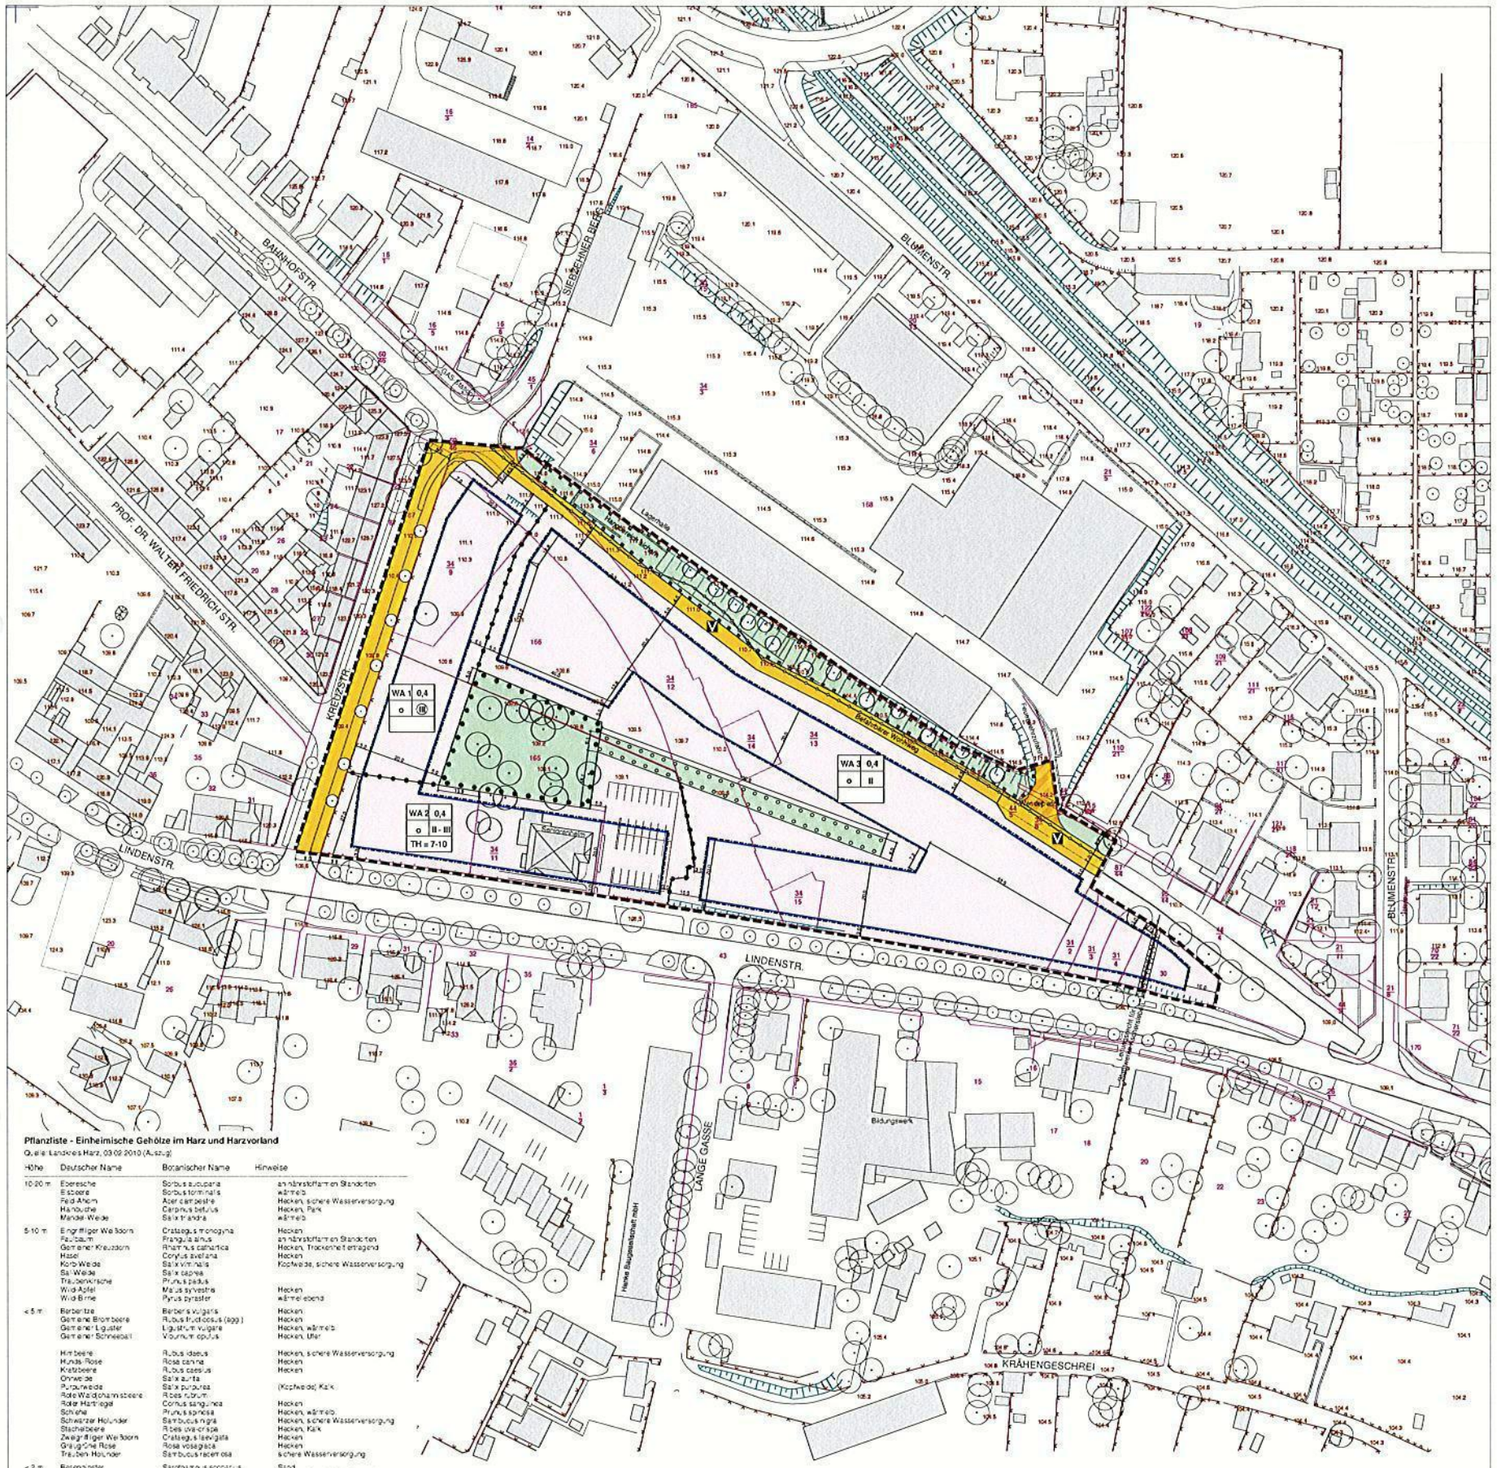
BAHNHOFSTR.
BLUMENSTR.
PROF. DR. WALTER FRIEDRICH STR.
KREUZSTR.
LINDENSTR.
LINDENSTR.
BLUMENSTR.
KRÄHENGESCHREI
LANGE GASSE
Bildungswerk
Lauftraße
Fußgänger- und Radfahrer
Fußgänger
Fußgänger
Fußgänger